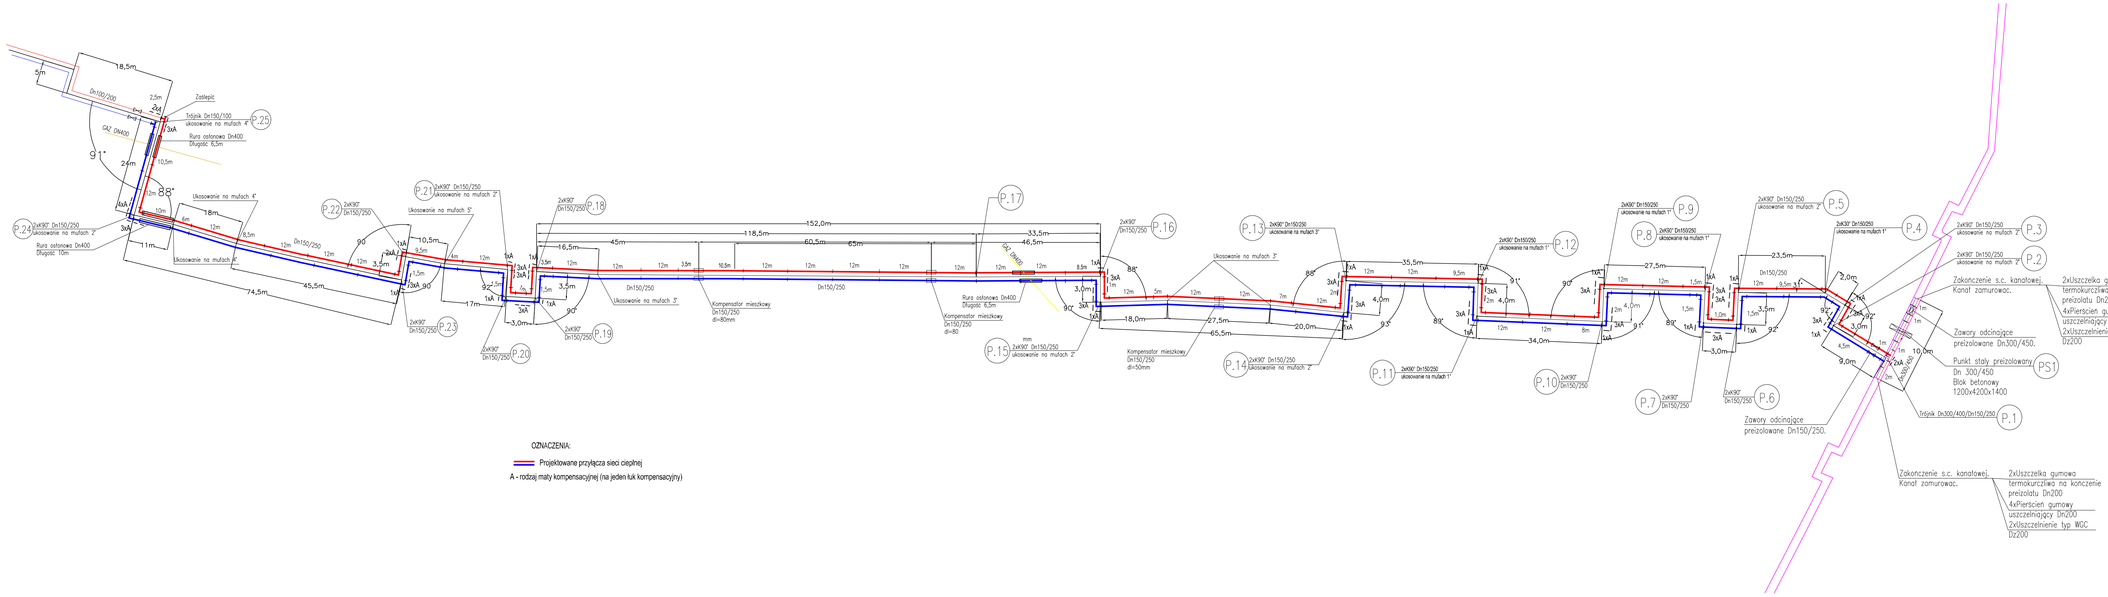

Przedsiębiorstwo Projektowe "MIASTOPROJEKT" Dariusz Tkaczyk ul. M.C.Skłodowskiej 18 26-600 Radom tel.(48)384-03-41		imię i nazwisko	nr upr.bud.	data	podpis
	projektant:	mgr inż. Ewelina Mendygrał	upr. bez ogr. MAZ/0078/POOS/12	05.18r.	
	sprawdzający:	mgr inż. Norbert Bukowski	upr. bez ogr. MAZ/0062/POOS/10	05.18r.	
FAZA: PROJEKT BUDOWLANY					
Obiekt: **Budowa przyłącza sieci cieplnej zaczynającej się w istniejącej komorze w ul. Sienkiewicza w rej. 215 (w pasie) i w rej. 189 (1) w ul. Mercatalej w Pionczenie".** Zabudowa D - przyłącze cz. w ulicy bytnik i Mercatalej w Pionczenie		Inwestor: **Przedsiębiorstwo Ciepłownicze-Usługowe Sp. z o.o z siedzibą w Pionczenie ul. Kinocińskiego 4**			Skala:
Branża: SANITARNA		Temat: SCHEMAT MONTAŻOWY SC.			Nr rys.: **03**

Niniejszy projekt jest własnością firmy wymienionej. Kopiowanie, publikowanie oraz wykorzystywanie projektu bez pisemnej zgody autorów jest zabronione pod rygorem odpowiedzialności na mocy Ustawy o Prawie Autorskim i pokrewnych prawnych (Ustawa z dnia 4 lutego 1994r. (Dz. U. z 2006r., nr 90, poz. 631).