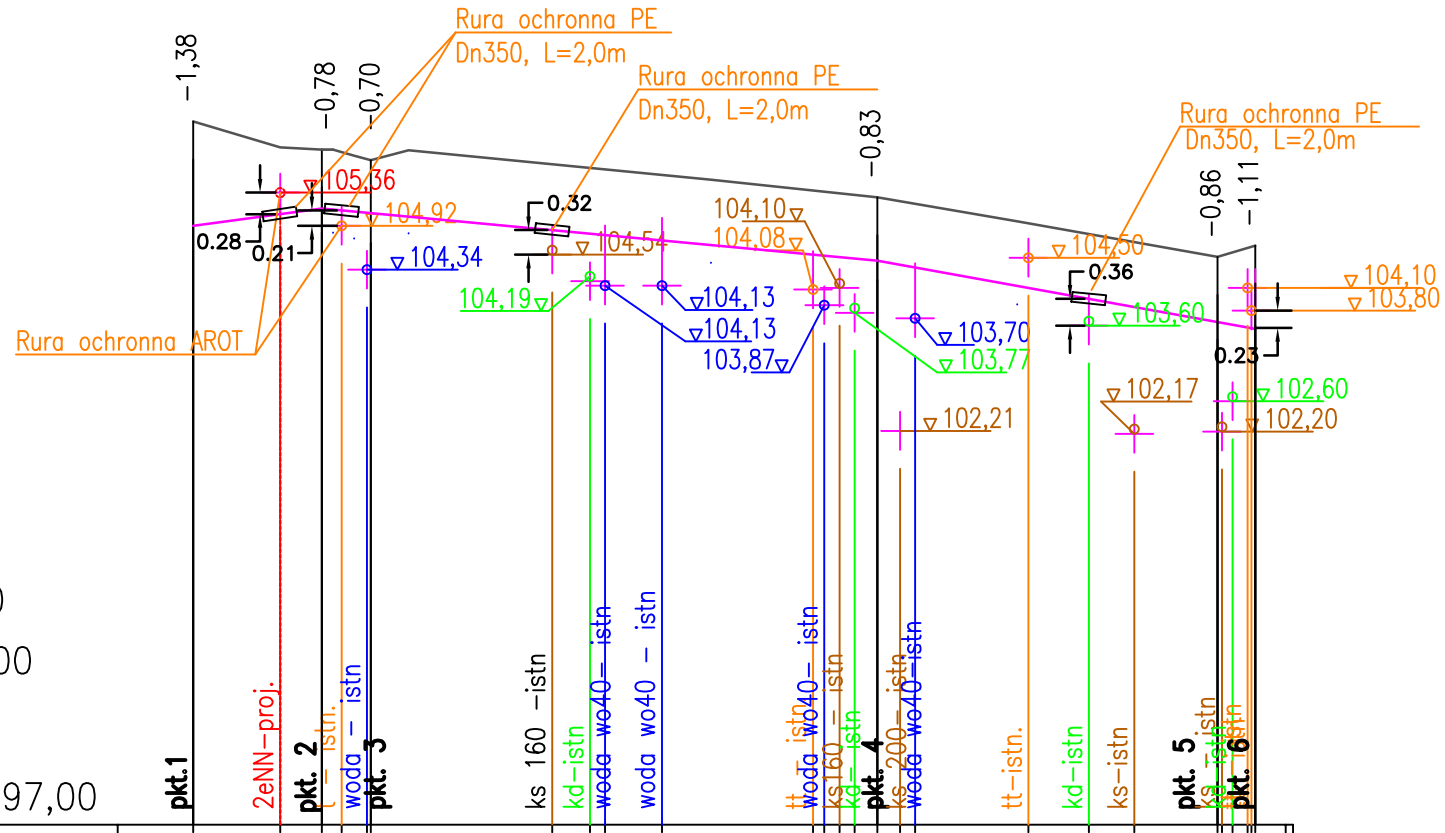


Skala pionowa 1:100

Skala pozioma 1:1000

PP=97,00

| | | | | | | | | | | | | | | |
|---|---|---|---|---|---|---|---|---|---|---|---|---|---|---|
| RZĘDNE NIWELETY | 104,92 | 105,07 | 105,15 | 105,09 | 104,86 | 104,80 | 104,72 | 104,54 | 104,46 | 104,37 | 104,10 | 103,96 | 103,85 | 103,65 | 103,56 |
| ELEMENTY NIWELETY | | | | | | | | | | | | | | | |
| RZĘDNE TERENU | 106,30 | 105,96 | 105,93 | 105,85 | 105,79 | 105,92 | | 105,30 | | | 104,98 | | | 104,51 | 104,66 |
| ELEMENTY TRASY W PLANIE | | | | | | | | | | | | | | | |
| ODLEGŁOŚCI | 0,00 | 17,00 | 23,50 | | | | | 90,50 | | | | | | 135,50 | 141,00 |
| KILOMETRY I HEKTOMETRY | 0 | | | | | | | 1 | | | | | | | |

- teren
- proj. kanał co
- istn. sieć eN
- proj. sieć eN+oświetlenie
- istn. sieć wodociągowa
- istn. sieć teletechniczna
- istn. kanalizacja deszczowa
- istn. kanalizacja sanitarna


Pracownia Projektowa
"MIASTOPROJEKT"
Dariusz Tkaczyk
ul. M.C.Skłodowskiej 18
26-600 Radom
tel.48/384-03-41


| | imię i nazwisko | nr upr.bud. | data | podpis |
|---|---|---|---|---|
| projektant: | mgr inż. Emilia Mendygrał | upr. bud. MAZ/0070/POOS/12 | 05.16 | |
| opracowanie: | | | | |
| sprawdzajacy: | mgr inż. Norbert Bukowski | upr. bud. MAZ/0460/POOS/10 | 05.16 | |

FAZA: PROJEKT BUDOWLANY

| Obiekt: | Inwestor: | Skala: |
|---|---|---|
| **Budowa przyłącza sieci cieplnej preizolowanej zlokalizowanejw ciągu ul.Nadarzyńskiej w Piasecznie** | **Przedsiębiorstwo Ciepłowniczo-Usługowe Sp. z o.o z siedzibą w Piasecznie ul. Kusocińskiego 4** | **1:100** |
| Branza: | Temat: | Nr rys. |
| INSTALACJE | PROFIL PRZYŁĄCZA S.C. | **2** |


Niniejszy projekt jest własnością jego autorów. Kopiowanie, publikowanie oraz wykorzystywanie projektu do jakichkolwiek innych celów bez wiedzy i zgody autorów jest zabronione na mocy Ustawy o Prawie Autorskim i prawach pokrewnych z dnia 4 lutego 1994r. (Dz. U. z 1994r., nr 24, poz. 83)