


Istniejąca sieć preizolowana
DN200/315

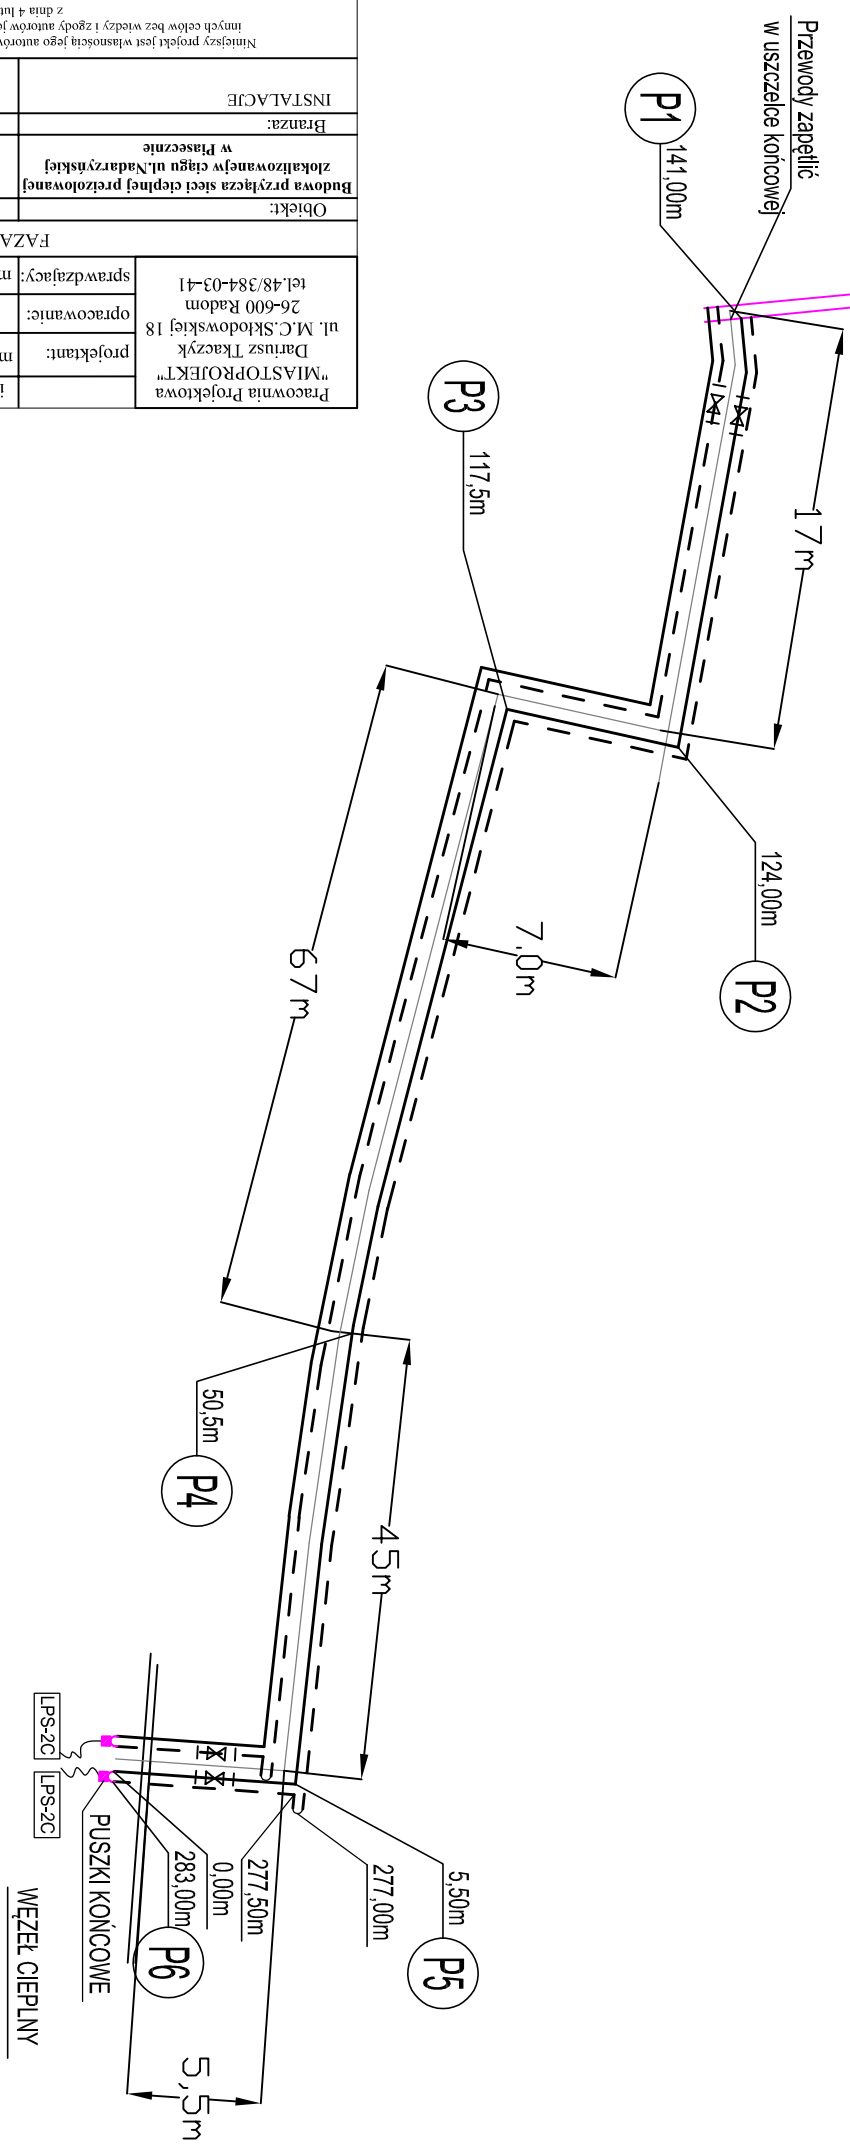

Pracownia Projektowa "MASTOPROJEKT"		projektant:		mgr inż. Emilia Mędygrał		nr. bud.		MAZ/0070/POOS/12		05.16		data		podpis	
ul. M.C. Skłodowskiej 18		opracowanie:		mgr inż. Norbert Bukowski		nr. bud.		MAZ/0460/POOS/10		05.16					
26-600 Radom		sprawdzający:		mgr inż. Norbert Bukowski		nr. bud.		MAZ/0460/POOS/10		05.16					
tel. 48/384-03-41															
Objekt:		Budowa przyłączy sieci ciepłej preizolowanej w Piasecznie													
Branża:		Instalacje													
Temat:		Schemat systemu ALARMOWEGO													
Nr rys.		4													

FAZA: PROJEKT BUDOWLANY

Niniejszy projekt jest własnością jego autorów. Kopowanie, publikowanie oraz wykorzystywanie projektu do jakichkolwiek innych celów bez wiedzy i zgody autorów jest zabronione na mocy Ustawy o Prawie Autorskim i prawach pokrewnych z dnia 4 lutego 1994r. (Dz. U. z 1994r., nr 24, poz. 83)