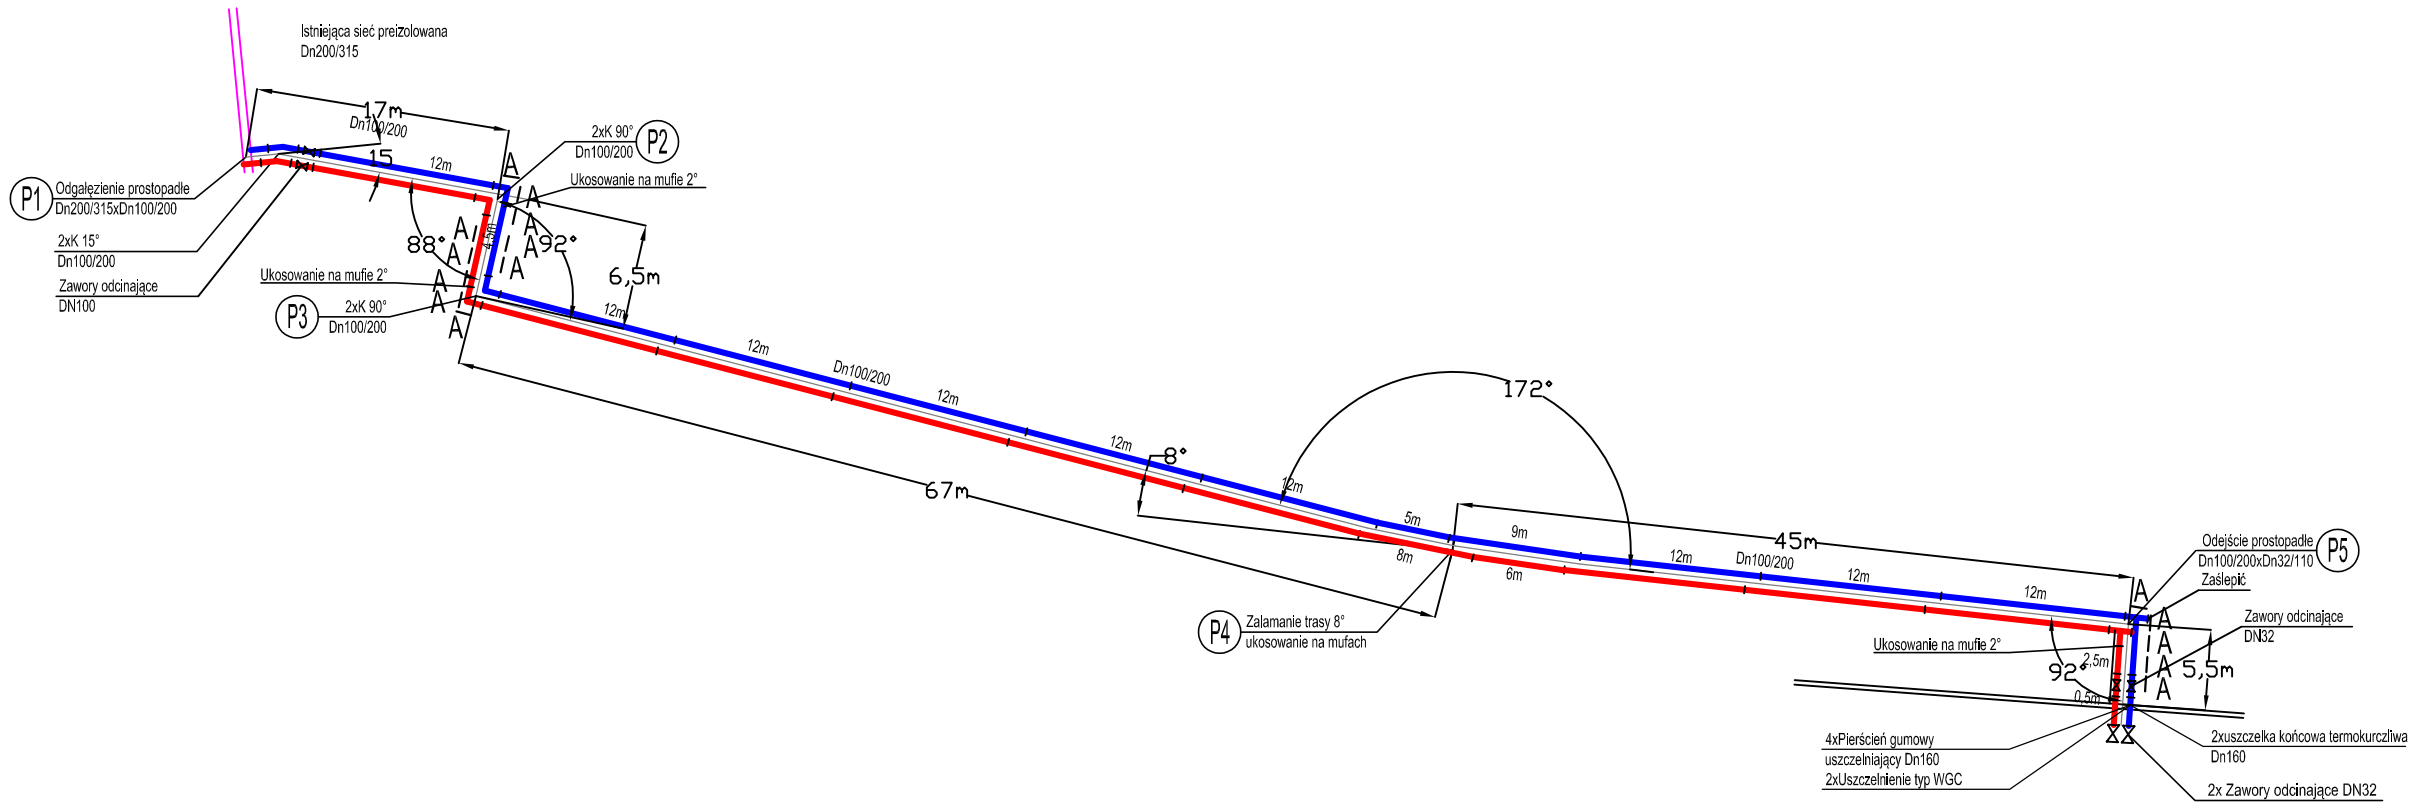

Pracownia Projektowa "MIASTOPROJEKT" Dariusz Tkaczyk ul. M.C.Skłodowskiej 18 26-600 Radom tel.48/384-03-41		imię i nazwisko	nr upr.bud.	data	podpis
	projektant:	mgr inż. Emilia Mendygrał	upr. bud. MAZ/0070/POOS/12	05.16	
	opracowanie:				
	sprawdzajacy:	mgr inż. Norbert Bukowski	upr. bud. MAZ/0460/POOS/10	05.16	

FAZA: PROJEKT BUDOWLANY

Obiekt:	Inwestor:	Skala:
Budowa przyłącza sieci cieplnej preizolowanej zlokalizowanejw ciągu ul.Nadarzyńskiej w Piasecznie	**Przedsiębiorstwo Ciepłowniczo-Usługowe Sp. z o.o z siedzibą w Piasecznie ul. Kusocińskiego 4**	**1:50**
Branza:	Temat:	Nr rys.
INSTALACJE	SCHEMAT MONTAŻOWY	**3**

Niniejszy projekt jest własnością jego autorów. Kopiowanie, publikowanie oraz wykorzystywanie projektu do jakichkolwiek innych celów bez wiedzy i zgody autorów jest zabronione na mocy Ustawy o Prawie Autorskim i prawach pokrewnych z dnia 4 lutego 1994r. (Dz. U. z 1994r., nr 24, poz. 83)