


PROFIL PODŁUŻNY –DO OBIEKTÓW SOCJALNYCH

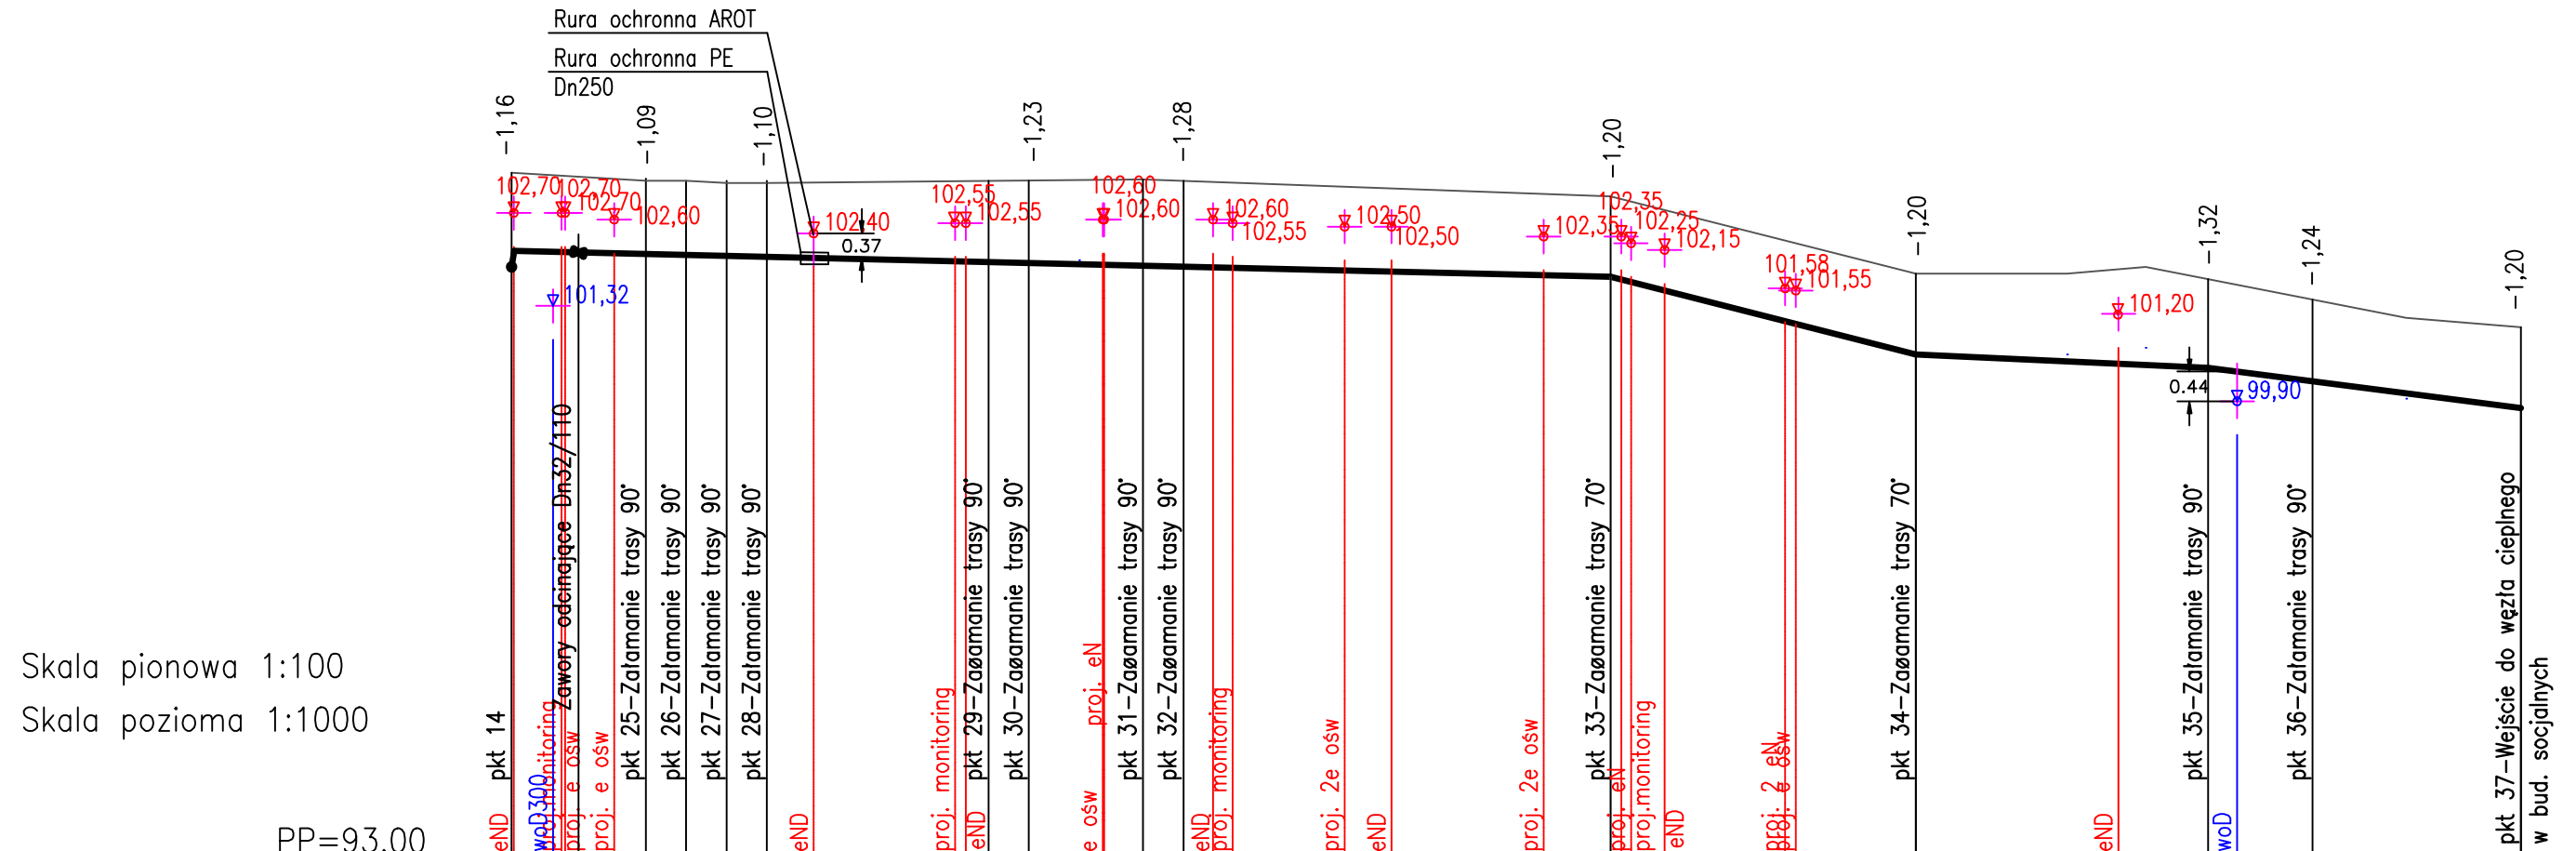

Skala pionowa 1:100
Skala pozioma 1:1000

PP=93,00

RZĘDNE NIWELETY	101,90 102,14	102,09	102,05	101,97 101,96	101,92 101,91	101,75	100,60	100,40	100,17	99,80
ELEMENTY NIWELETY	i=0,3% L=20,00m		i=0,3% L=18,00m		i=0,3% L=33,00m		i=0,3% L=63,00m		i=0,3% L=45,50m	
RZĘDNE TERENU	103,30	103,18	103,15	103,18 103,18	103,20 103,18	102,95	101,80	101,72	101,41	101,00
ELEMENTY TRASY W PLANIE										
ODLEGŁOŚCI	0,00	20,00	26,00 32,00 38,00	71,00 77,00	94,00 100,00	163,00	208,50	252,00	267,50	298,50
KILOMETRY I HEKTOMETRY										

Pracownia Projektowa "MIASTOPROJEKT" Dariusz Tyczyk ul. M.C.Skłodowskiej 18 26-600 Radom tel.48/384-03-41	projektant:	mgr inż. Emilia Mendygał	nr upr.bud.	data	podpis
	opracowanie:		upr. bud.		
	sprawdzający:	mgr inż. Norbert Bukowski	upr. bud.		

FAZA: PROJEKT BUDOWLANY		
Obiekt:	Investor:	Skala:
Projekt przyłącza sieci ciepłej przelanej , do budynków socjalnych w parku miejskim w Piasecznie	Przedsiębiorstwo Ciepłownictwo-Uługowe Sp. z o.o z siedzibą w Piasecznie ul. Kusocińskiego 4	
Branża:	Temat:	Nr rys.
SANITARNA	PROFIL PRZYŁĄCZA S.C.	02

Niniejszy projekt jest własnością jego autorów. Kopiowanie, publikowanie oraz wykorzystywanie projektu do jakichkolwiek innych celów bez wiedzy i zgody autorów jest zabronione na mocy Ustawy o Prawie Autorskim i prawach pokrewnych z dnia 4 lutego 1994r. (Dz. U. z 1994r., nr 24, poz. 83)