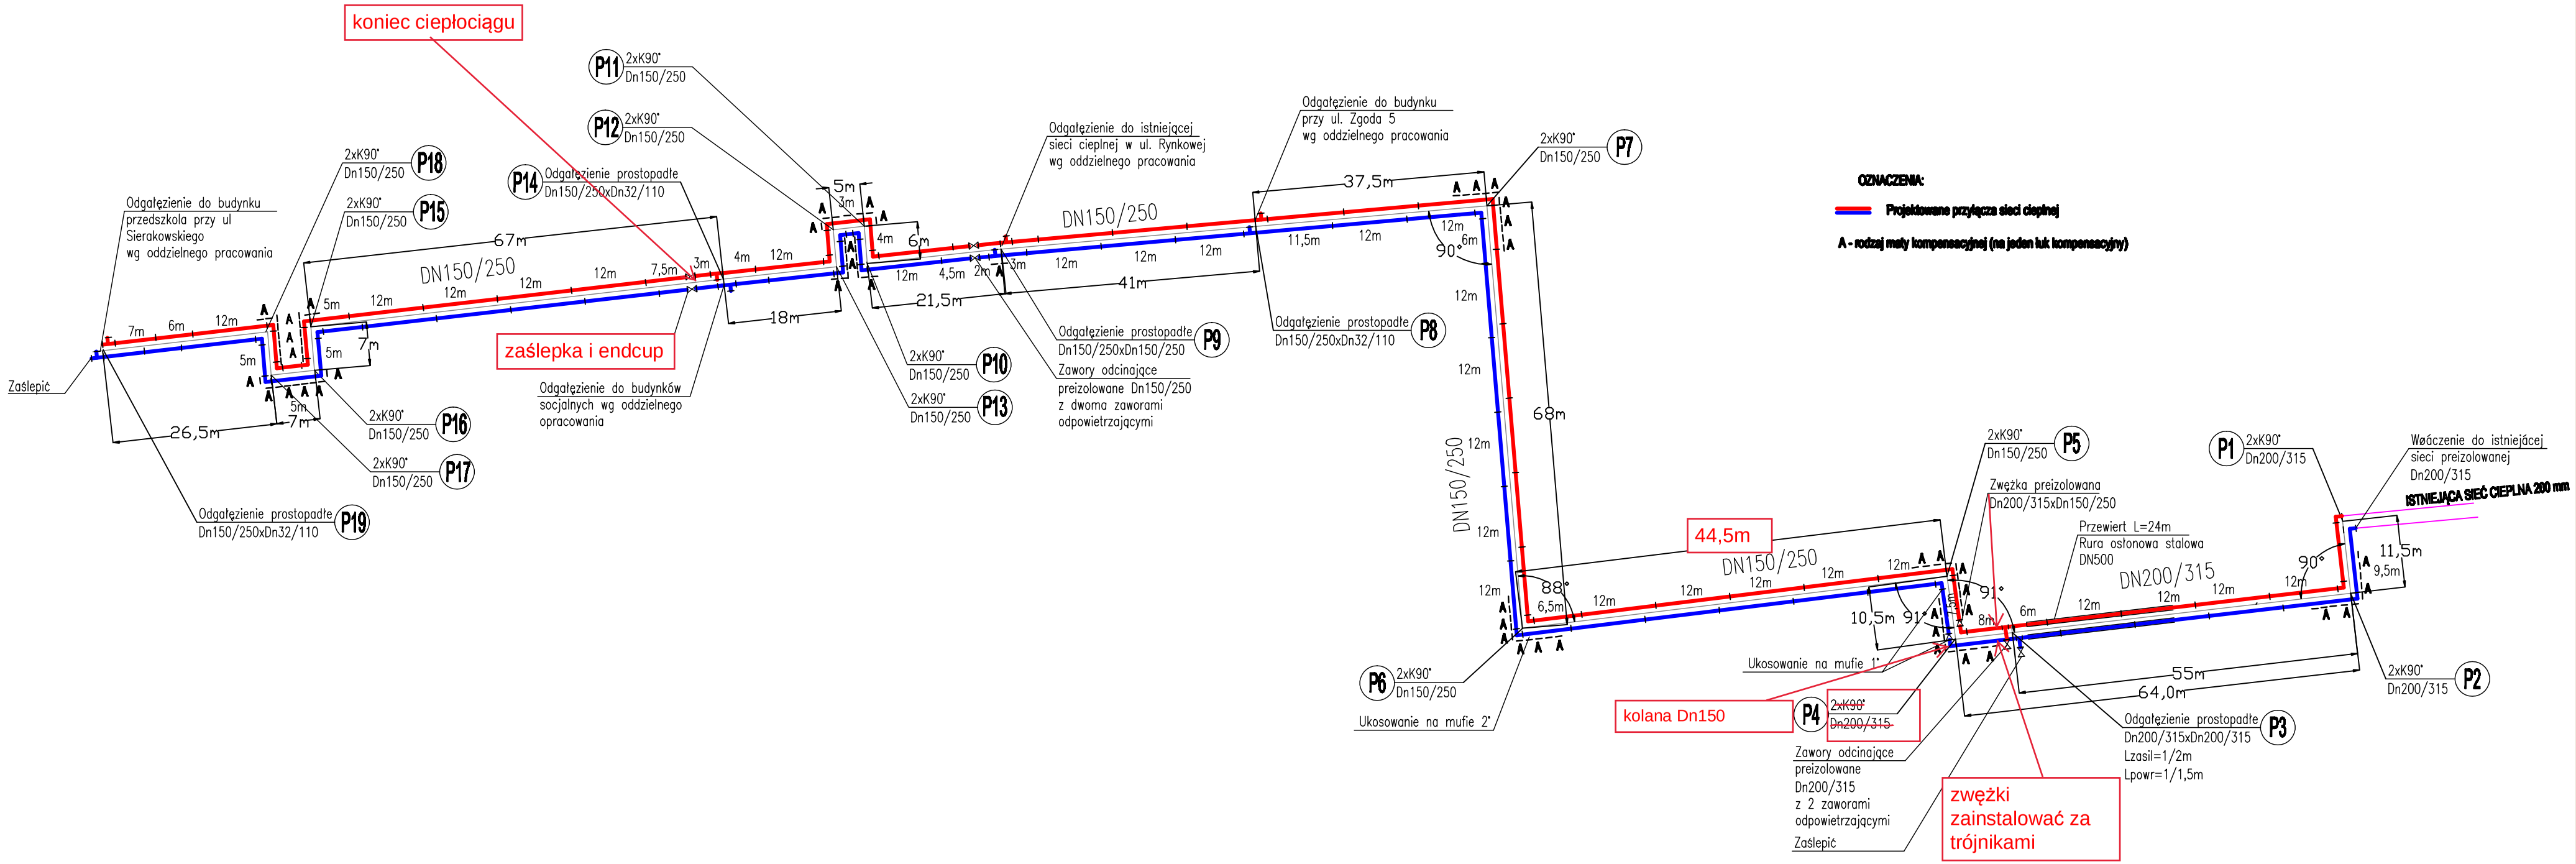

Pracownia Projektowa "MIASTOPROJEKT" Dariusz Tłaczyk ul. M.C.Skłodowskiej 18 26-600 Radom tel.48/384-03-41		imię i nazwisko	nr upr.bud.	data	podpis
	projektant:	mgr inż. Emilia Mendygral	upr. bud. MAZ/0070/POOS/12		
	opracowanie:				
	sprawdzający:	mgr inż. Norbert Bukowski	upr. bud. MAZ/0460/POOS/10		

FAZA: PROJEKT BUDOWLANY

Obiekt:	Inwestor:	Skala:
„ Projekt przyłącza sieci cieplnej preizolowanej Ø 200, 150mm, zlokalizowanej w ciągu- ulic Królewskie Lipy / Chyleszkowska, działki Starostwa Powiatowego w Płasecznie, ul. Zgoda - Park Miejski / do Przedszkola przy ul. Sierakowskiego w Płasecznie"	Przedsiębiorstwo Ciepłownicze-Usługowe Sp. z o.o z siedzibą w Płasecznie ul. Kusocińskiego 4	
Branża:	Temat :	Nr rys.
SANITARNA	SCHEMAT MONTAŻOWY S.C.	03

Niniejszy projekt jest własnością jego autorów. Kopiowanie, publikowanie oraz wykorzystywanie projektu do jakichkolwiek innych celów bez wiedzy i zgody autorów jest zabronione na mocy Ustawy o Prawie Autorskim i pawnych pokrewnych z dnia 4 lutego 1994r. (Dz. U. z 1994r., nr 24, poz. 83)