


POZIOM PORÓWNAWCZY	95.00 m n.p.m.
RZĘDNA TERENU ISTN.	
RZĘDNA OSI SIECI	
ZAGŁĘBIENIE OSI SIECI	
SPADKI, DŁUGOŚCI	
ŚREDNICA, MATERIAŁ	
ODLEGŁOŚCI	

Rury preizolowane stalowe DN150/250 L=425.5m

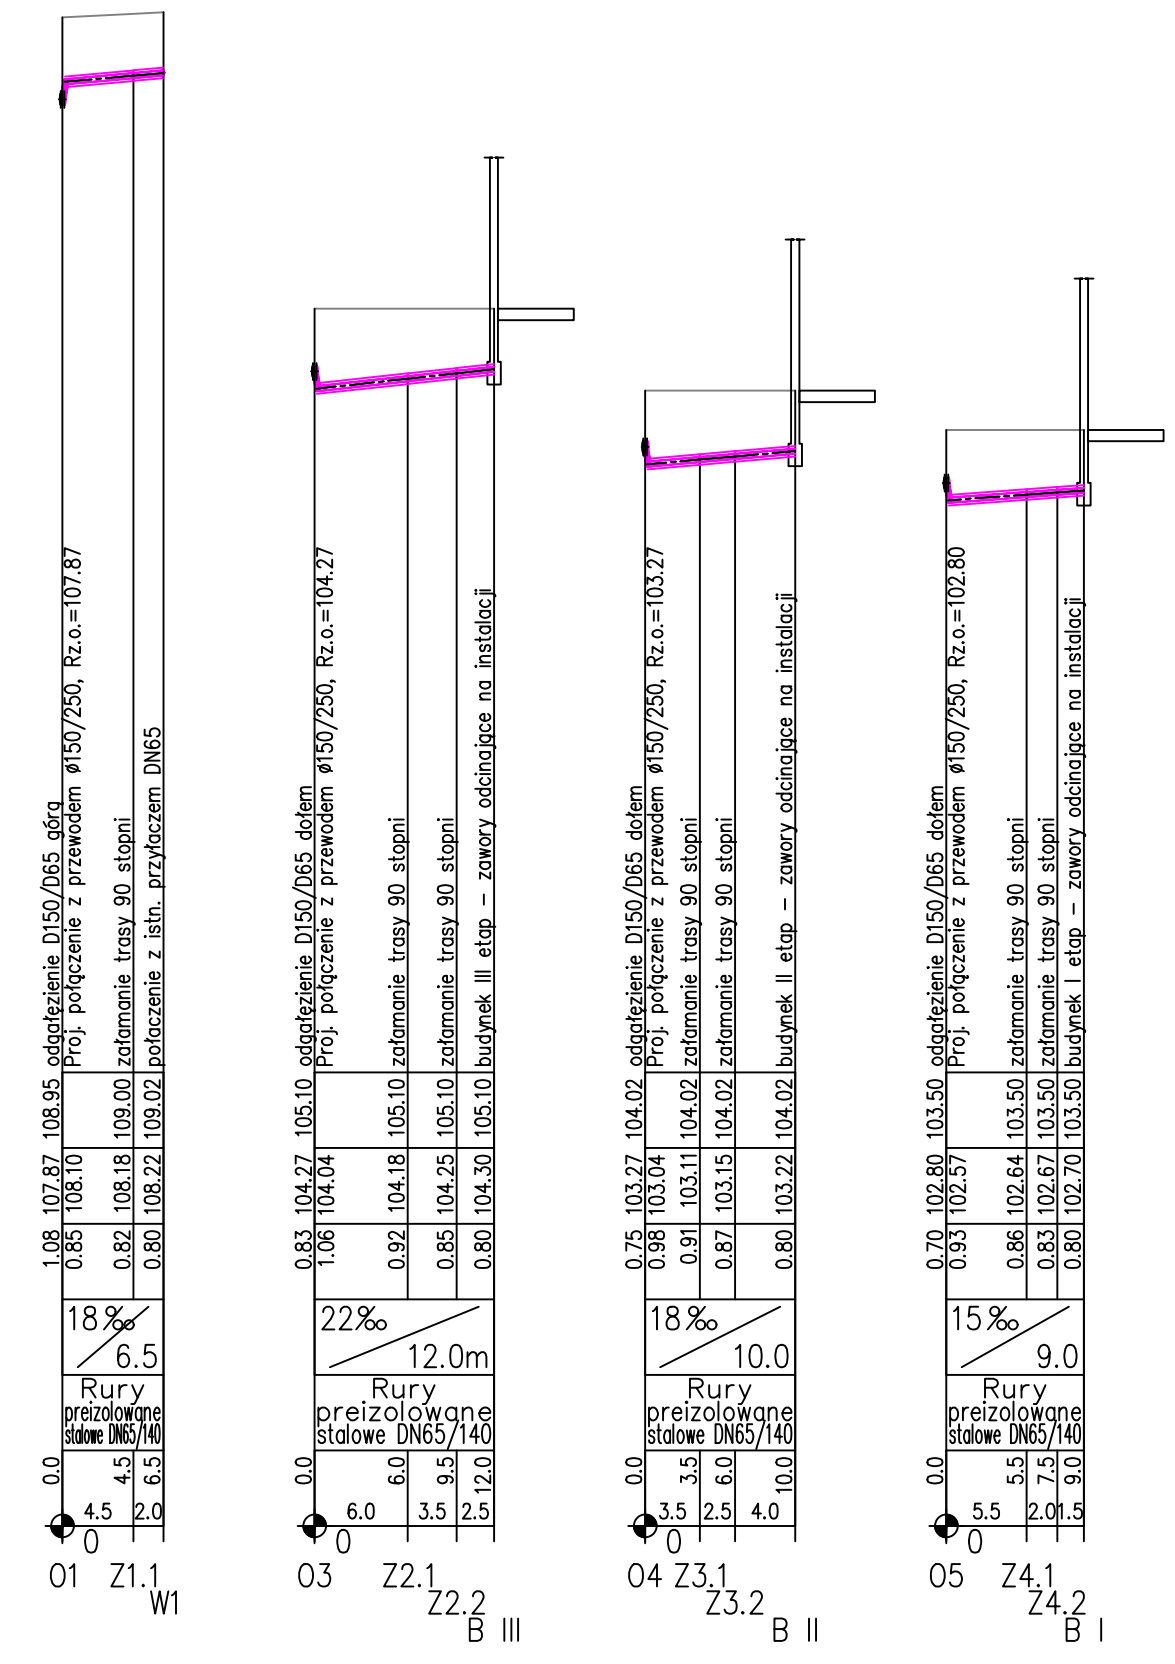

Zamawiający Przedsiębiorstwo Ciepłowniczo-Usługowe „Piaseczno” Sp. z o.o. ul. Kusocińskiego 4 05-500 Piaseczno			
Stadium : PROJEKT BUDOWLANO - WYKONAWCZY			
Nazwa opracowania: Budowa przyłącza osiedlowej sieci ciepłej przelozowanej doprowadzającej ciepło do projektowanego budynku mieszkalnego w ul. Jana Pawła.			
Tytuł rysunku: SCHEMAT MONTAŻOWY			
Stanowisko	Imię i nazwisko	Nr uprawnień	Podpis
Projektant	mgr inż. Ewa Banaszewska	MAZ/0225/POOS/11	
Opracował	mgr inż. Ewa Banaszewska	MAZ/0225/POOS/11	
Sprawdzający	mgr inż. Grzegorz Banaszewski	MAZ/0500/POOS/06	
Data opracowania: 10.2016	Skala: 1:100/500	Nr rysunku 2	