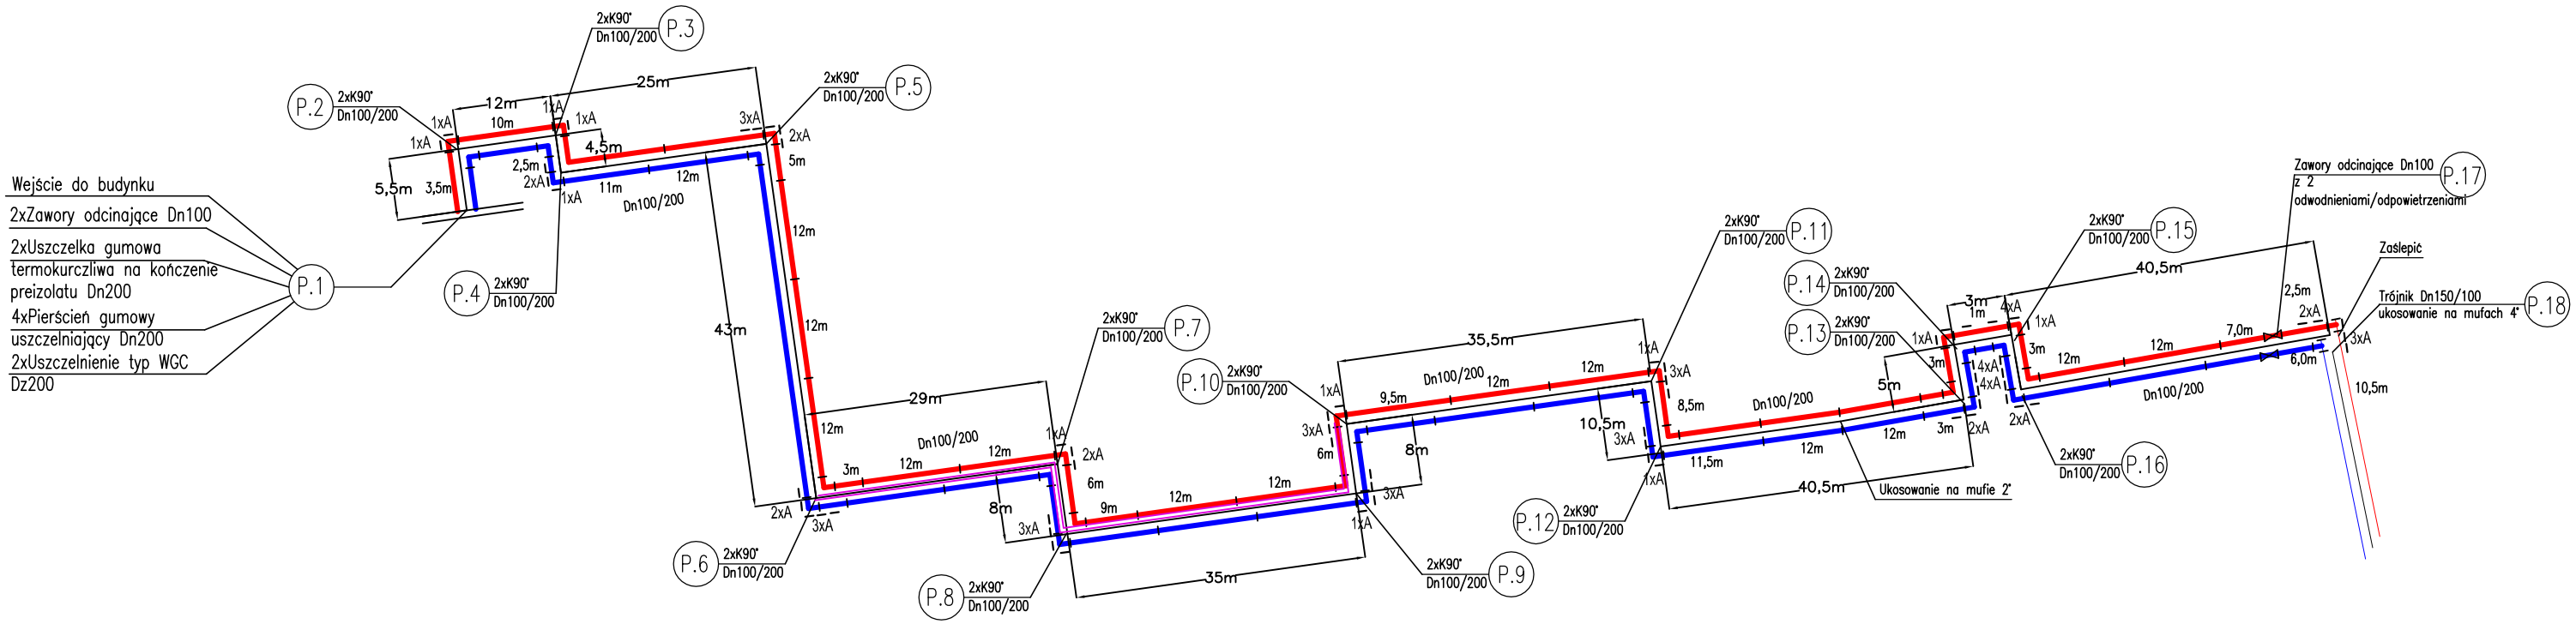

OZNACZENIA:

Projektowane przyłącza sieci cieplnej

A - rodzaj maty kompensacyjnej (na jeden łuk kompensacyjny)