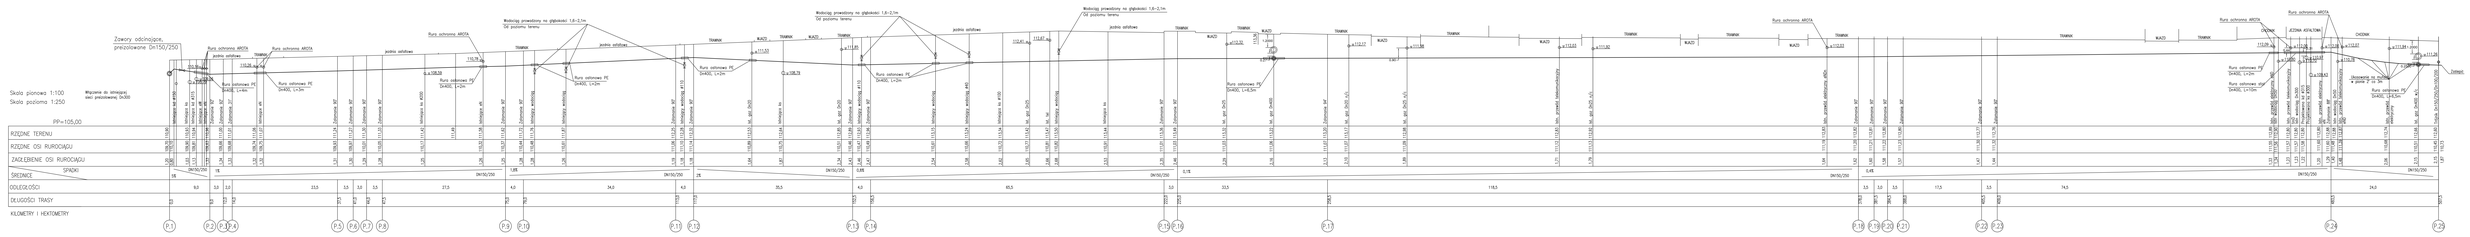


| | | | | |
|---|---|---|---|---|
| Tauron Wytwarzanie S.A. Oddział Elektrownia Jaworzno III ul. Mirosława 10, 43-602 Jaworzno, woj. śląskie | Inwestor | 2016/000106 | 1:100 | 1:250 |
| | | Data: | Skala: | |
| | | Kierownik projektu: mgr inż. Tomasz Wiśniewski | Nr rys.: | |
| | | Sprawdzający: mgr inż. Tomasz Wiśniewski | 1 | |
| | | Projektant: mgr inż. Tomasz Wiśniewski | Ilość arkuszy: | |
| | | Nr upr.: WKP/0178/POOK/07/01 | 1 | |

Projekt budowlany

**Przebudowa i rozbudowa układu wodociągu Typ 4 na układ wodociągu Typ 3 w Elektrowni Jaworzno III**

Obiekt: przebudowa i rozbudowa układu wodociągu Typ 4 na układ wodociągu Typ 3 w Elektrowni Jaworzno III

Nazwa rysunku: Profil podłużny

Nr rysunku: 1.05

Projekt chroniony prawem autorskim. Kopiowanie i udostępnianie bez zgody autora zabronione.