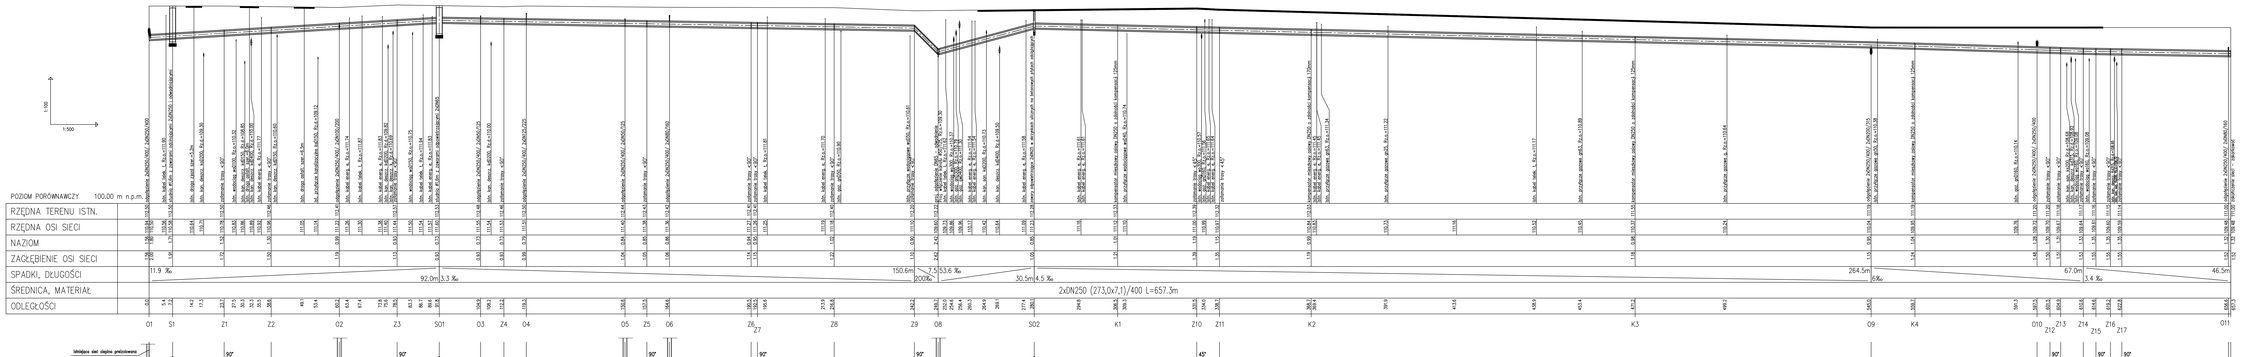

Zamawiający:

Przedsiębiorstwo Ciepłownicze-Usługowe „Pasaciepło" Sp. z o.o.
ul. Powstańców Warszawy 4
05-500 Piaseczno

Nadzór autorski:

PROJEKT BUDOWLANY

Nazwa opracowania:

Zeszyt 1
Budowa osiedlowej sieci cieplnej preizolowanej w rejonie ul. Powstańców Warszawy - Tukanów- Jarząbka doprowadzającej ciepło do inwestycji PRESTIGE TOWER w Piasecznie

Część rysunku:

PROFILE PODŁUŻNE SIECI CIEPLNYCH

Stanowisko	Imię i nazwisko	Nr uprawnień	Podpis
Projektant	mgr inż. Ewa Banaszewska	MAZ/0225/POOS/11	
Opracował	mgr inż. Ewa Banaszewska	MAZ/0225/POOS/11	
Sprawdzający	mgr inż. Grzegorz Banaszewski	MAZ/0506/POOS/06	

Data opracowania	Skala	Nr rysunku	Nr arkusza
02.2013	1:100 / 1:500		