



Przekrój wykopu, sieć ciepła 2xDN100/200

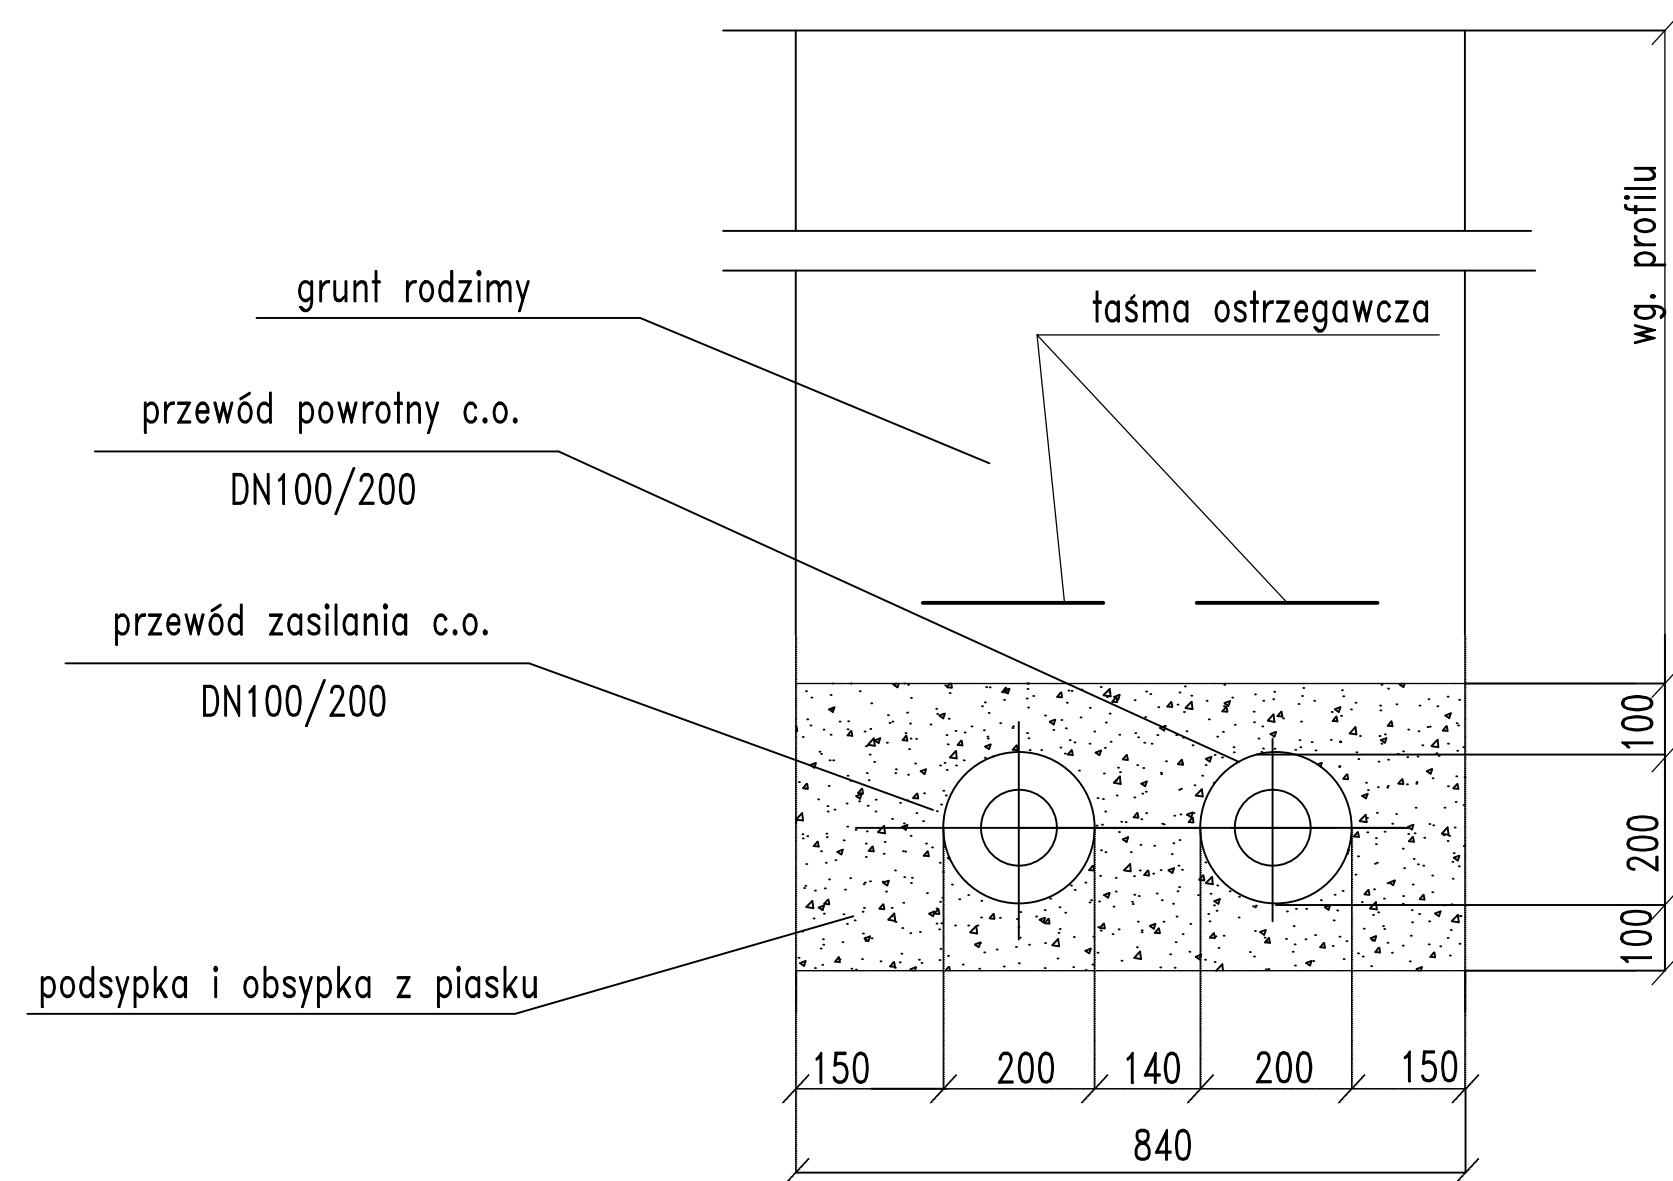

Przekrój wykopu, sieć ciepła 2xDN200/315

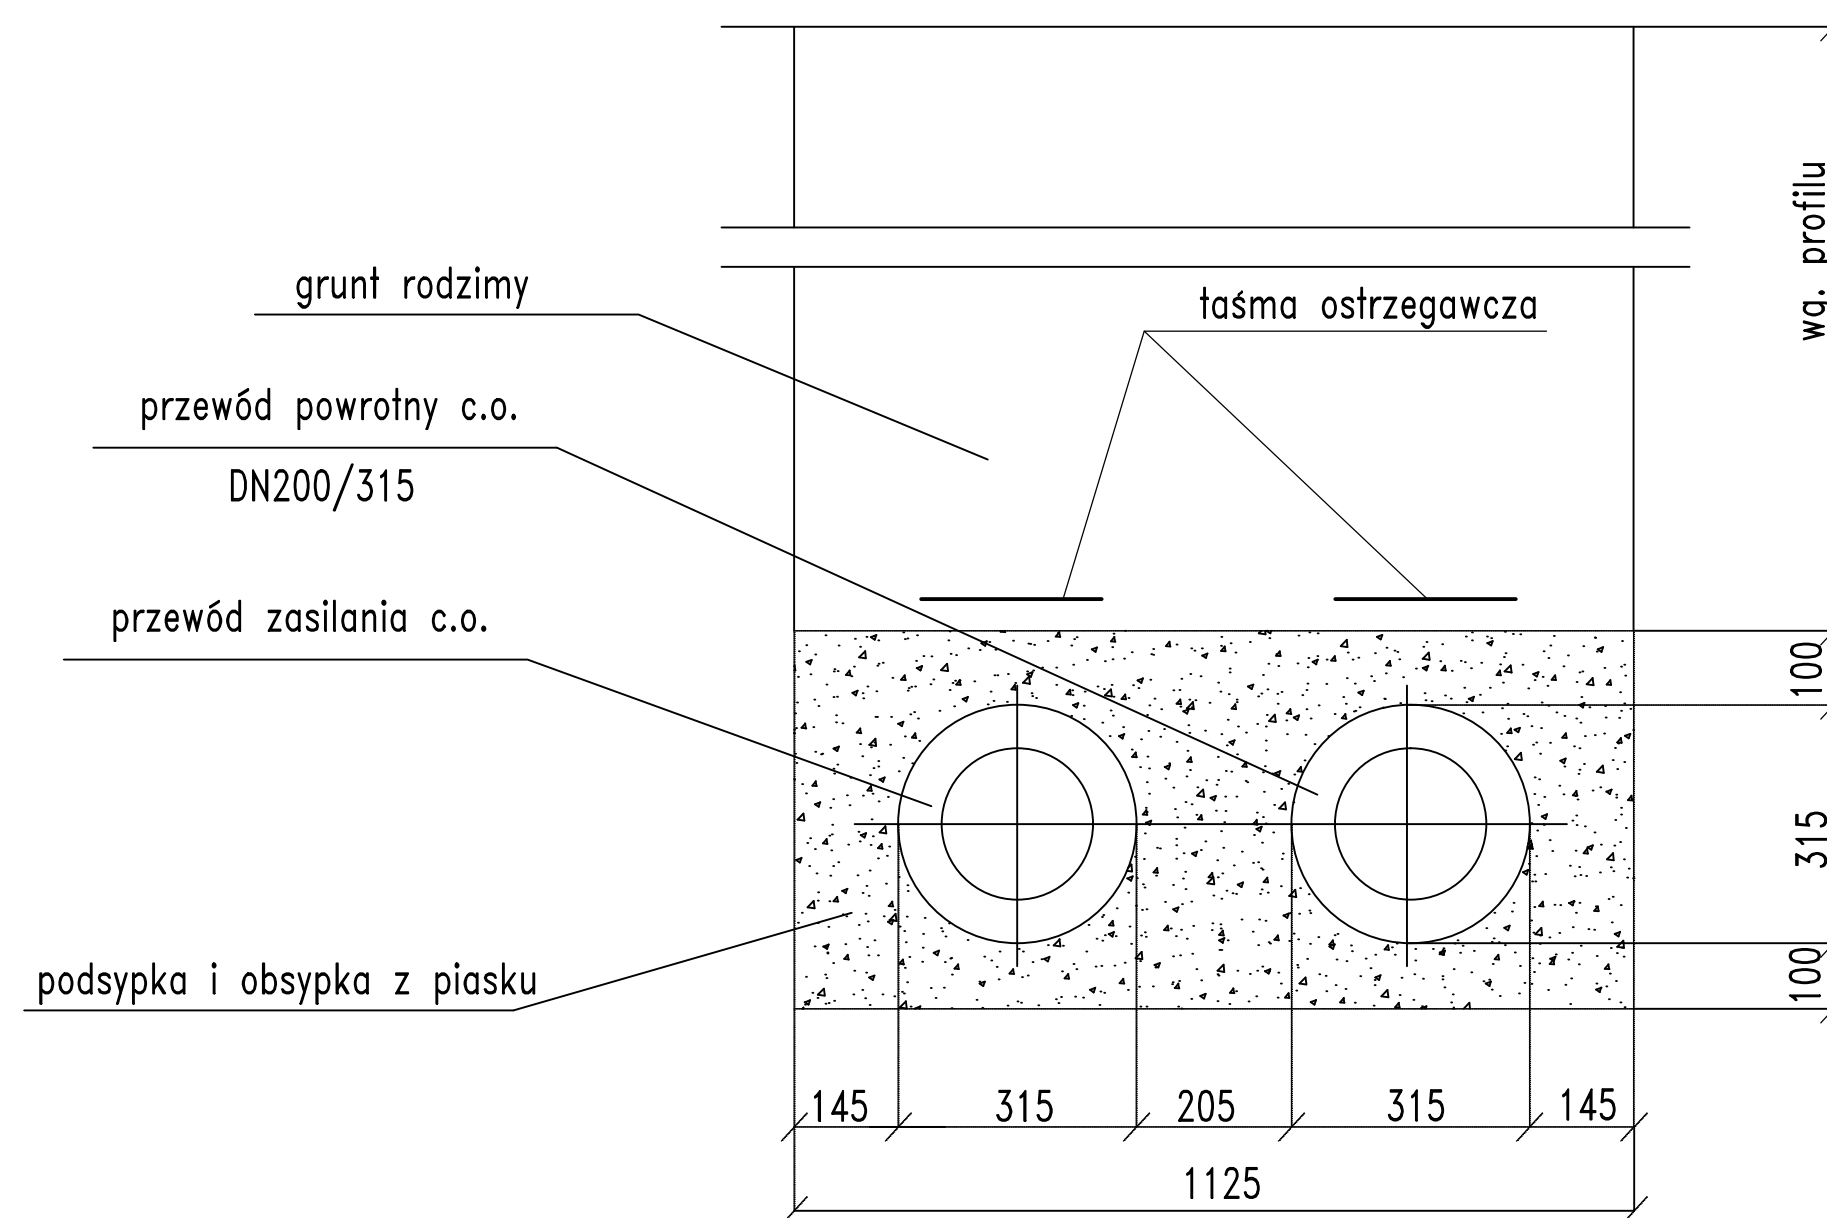

Zamawiający			
Przedsiębiorstwo Ciepłowniczo-Usługowe „Piaseczno” Sp. z o.o. ul. Kusocińskiego 4 05-500 Piaseczno			
Stadium :			
PROJEKT BUDOWLANY			
Nazwa opracowania:			
Zeszyt 2 Budowa osiedlowej sieci ciepłej preizolowanej w rejonie ul. Powstańców Warszawy - Tukanów- Jarząbka doprowadzającej ciepło do inwestycji PRESTIGE TOWER w Piasecznie. Przyłącze do budynków Pawia 4, Pelikanów 2-8, Strusia 7 i 10			
Tytuł rysunku:			
PRZEKROJE PRZEZ WYKOP			
Stanowisko	Imię i nazwisko	Nr uprawnień	Podpis
Projektant	mgr inż. Ewa Banaszewska	MAZ/0225/POOS/11	
Opracował	mgr inż. Ewa Banaszewska	MAZ/0225/POOS/11	
Sprawdzający	mgr inż. Grzegorz Banaszewski	MAZ/0500/POOS/06	
Data opracowania:	Skala:	Nr rysunku	Nr arkusza
02.2013	1:100 / 1:500		