


Lokalizacja przyłącza do sieci co od ul. Syrenki do istniejącego kanału przełazowego

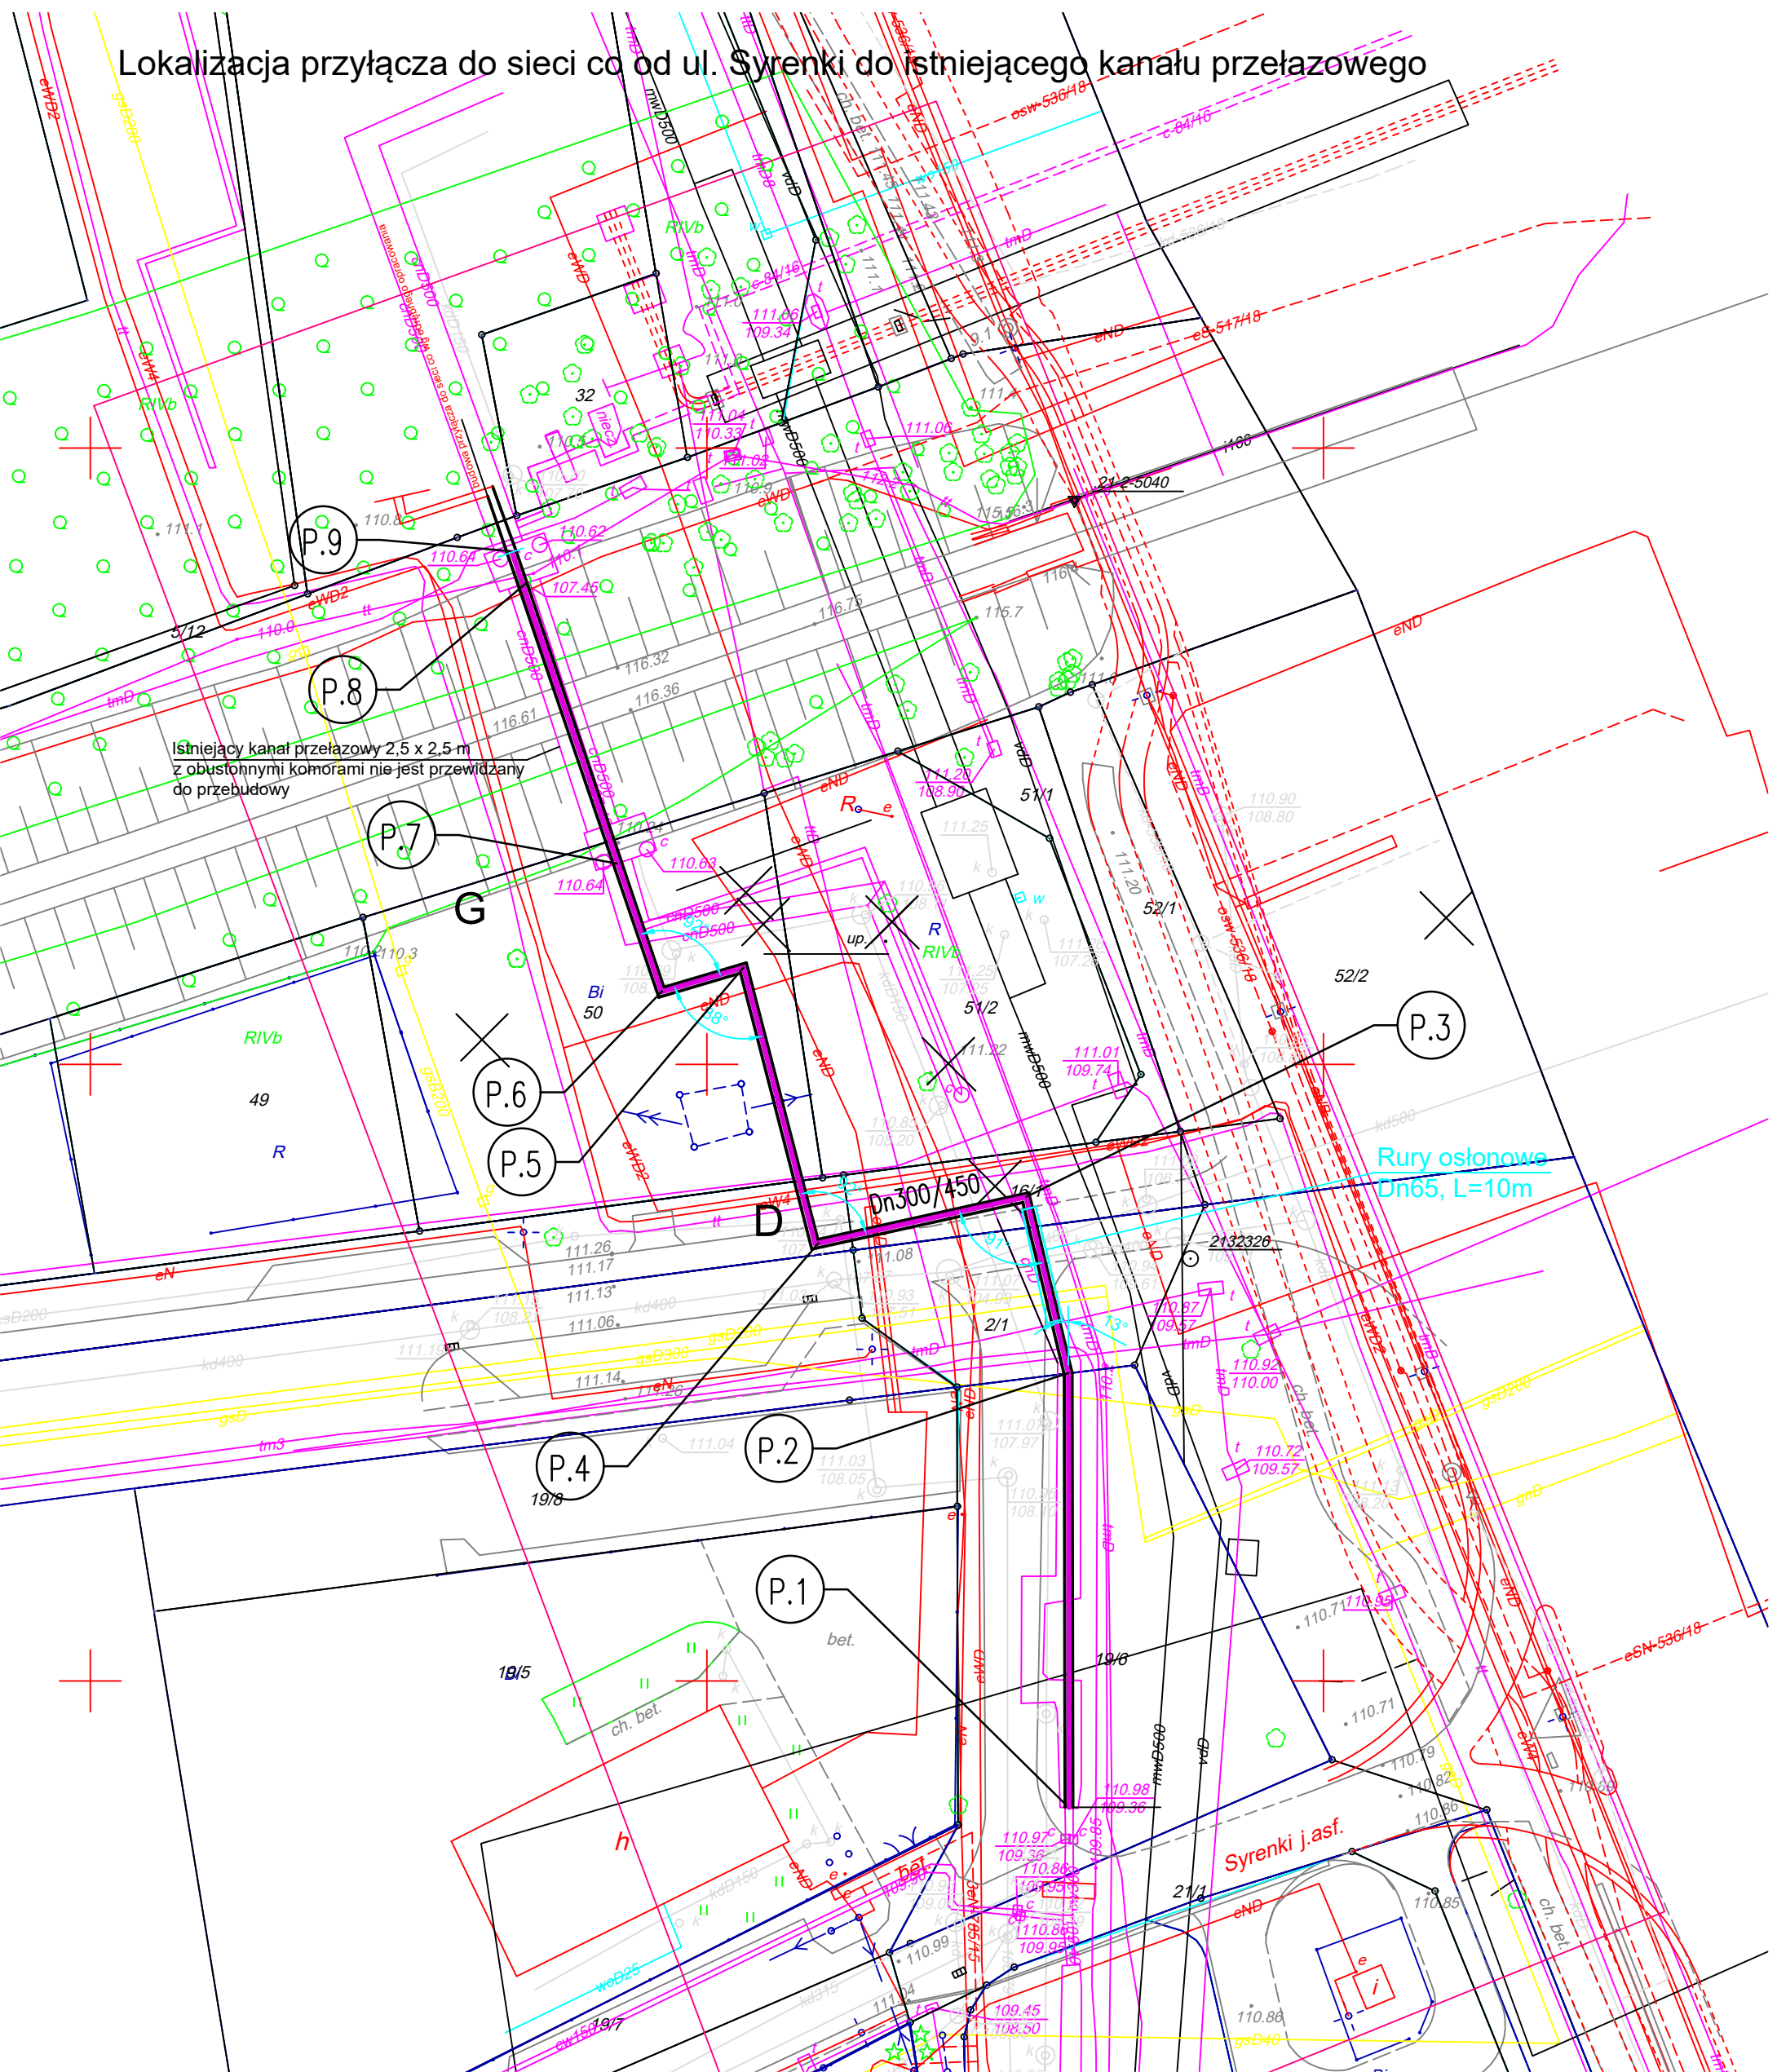

Istniejący kanał przełazowy 2,5 x 2,5 m z obustronnymi komorami nie jest przewidziany do przebudowy

Rury osłonowe Dn65, L=10m

WYKAZ OZNACZEŃ

- Nieczynna sieć co - kanałowa do likwidacji
- Proponowana lokalizacja przyłącza z rur preizolowanych do sieci co od P1 do P8

Pracownia Projektowa "MIASTOPROJEKT" Dariusz Tkaczyk ul. M.C. Skłodowskiej 18 26-600 Radom tel. 48/384-03-41	projektant:	imię i nazwisko	nr upr. bud.	data	podpis
	sprawdzający:	mgr inż. Emilia Mendiagrał	upr. bud. MAZ/0070/POOS/12	01.20r.	
		mgr inż. Norbert Bukowski	upr. bud. MAZ/0460/POOS/10	01.20r.	
FAZA: PROJEKT BUDOWLANY					
Objekt:	Inwestor:			Skala:	
„Przebudowa przyłącza sieci ciepłej kanałowej na sieć preizolowaną Ø 300 mm, od ul. Syrenki do działki nr ew. 51/3 wraz z remontem sieci w kanale przełazowym i budową punktu stałego na działce nr ew. 51/3”.		Przedsiębiorstwo Ciepłowniczo-Usługowe Sp. z o.o z siedzibą w Piasecznie ul. Kusocińskiego 4		1:500	
		Temat :		Nr rys.	
Branża:	SANITARNA		PZT	01	
Niniejszy projekt jest własnością jego autorów. Kopiowanie, publikowanie oraz wykorzystywanie projektu do jakichkolwiek innych celów bez wiedzy i zgody autorów jest zabronione na mocy Ustawy o Prawie Autorskim i prawach pokrewnych z dnia 4 lutego 1994r. (Dz. U. z 1994r., nr 24, poz. 83)					