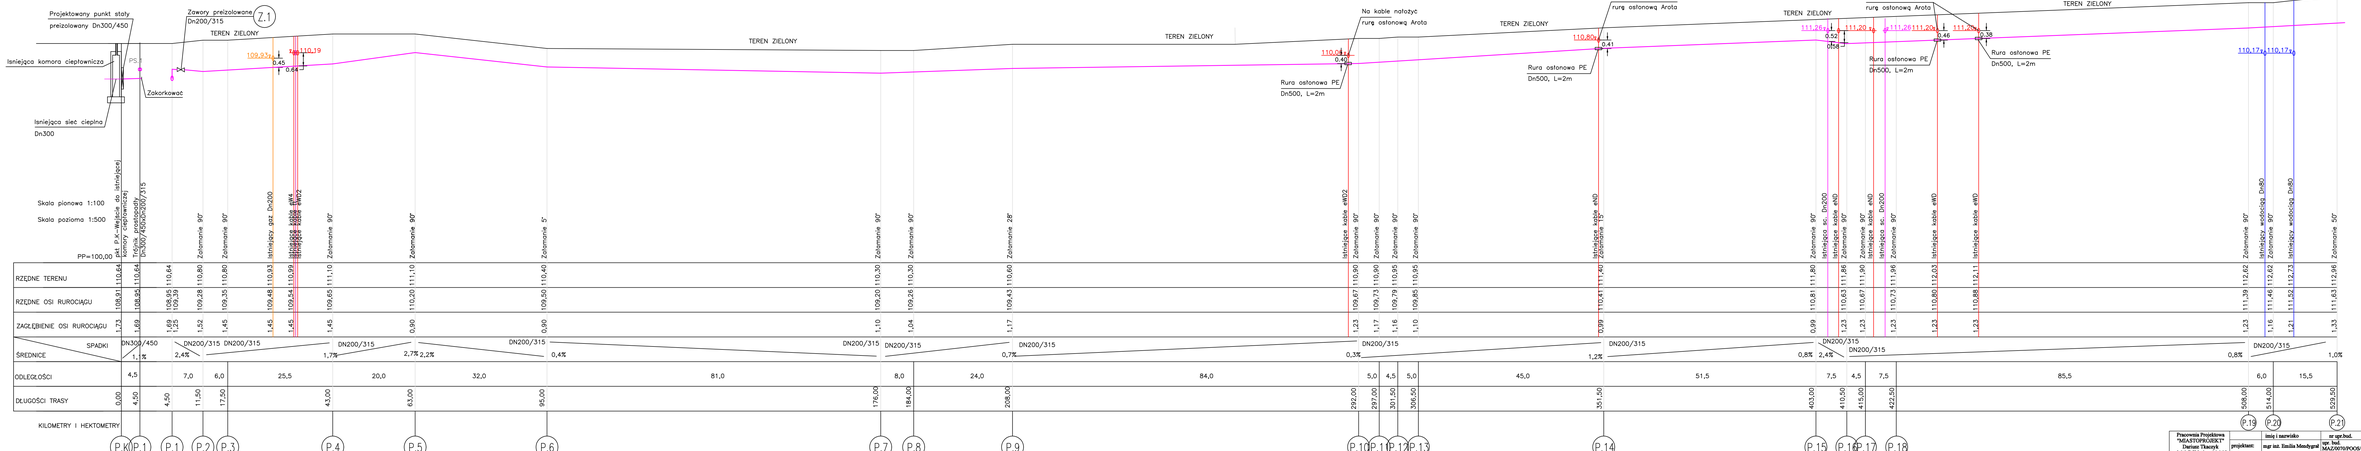
Projektowany punkt stały preizolowany Dn300/450
Zawory preizolowane Dn200/315
Z.1
TEREN ZIELONY
Istniejąca komora ciepłownicza
PS.1
Zakorkować
Istniejąca sieć ciepłna Dn300
109,93
0,45
0,64
110,19
Rura osłonowa PE Dn500, L=2m
110,08
0,40
Na kable natożyć rurę osłonową Arota
Rura osłonowa PE Dn500, L=2m
110,80
0,41
111,26
0,52
0,64
111,20
0,46
111,20
0,38
Rura osłonowa PE Dn500, L=2m
Rura osłonowa PE Dn500, L=2m
110,17
110,17
Skala pionowa 1:100
Skala pozioma 1:500
PP=100,00
RZĘDNE TERENU
RZĘDNE OSI RUROCIĄGU
ZAGŁĘBIENIE OSI RUROCIĄGU
ŚREDNICE
SPADKI
ODLEGŁOŚCI
DŁUGOŚCI TRASY
KILOMETRY I HEKTOMETRY
P.K
P.1
P.2
P.3
P.4
P.5
P.6
P.7
P.8
P.9
P.10
P.11
P.12
P.13
P.14
P.15
P.16
P.17
P.18
P.19
P.20
P.21

| | | |