


Skala pionowa 1:100
 Skala pozioma 1:250
 PP=100,00

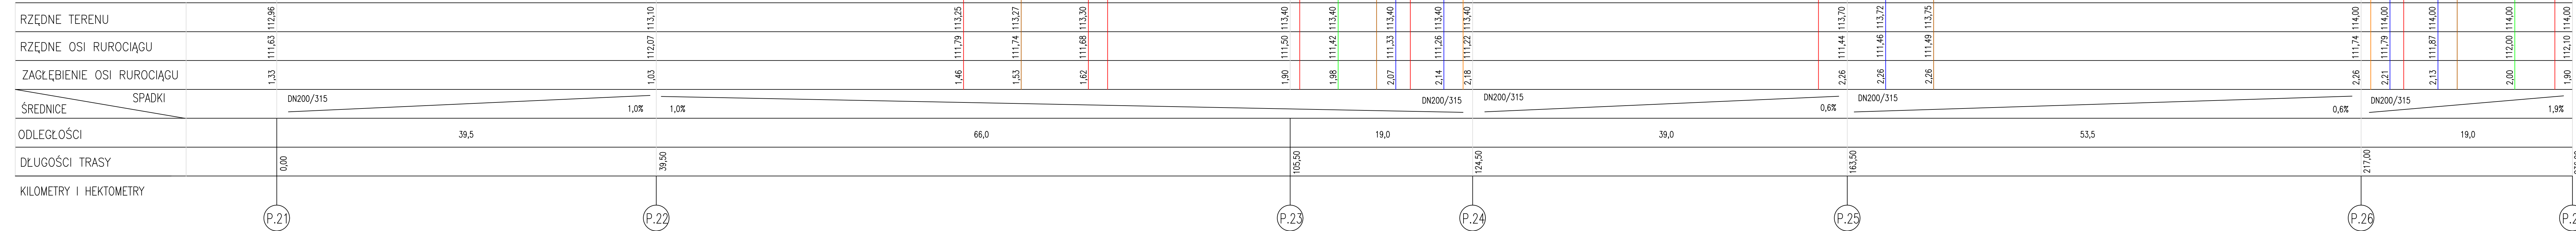

Pracownia Projektowa "MIASTOPROJEKT" Dariusz Tkaczyk ul. M.C. Skłodowskiej 18 26-600 Radom tel.48-384-03-41	projektant:	imię i nazwisko	nr upr.bud.	data	podpis
	mgr inż. Emilia Mendiyał	mgr inż. Emilia Mendiyał	MAZ/0070/POOS/12	12.19r.	
	sprawdzający:	mgr inż. Norbert Bukowski	upr. bud.	12.19r.	
		MAZ/0460/POOS/10			
FAZA: PROJEKT BUDOWLANY					
Objekt:	Inwestor:				Skala:
„Budowa przyłącza do sieci ciepłej preizolowanej o 200 mm, od włączenia przyłącza z terenu Auchan do ul. Mieczarskiej wraz z siecią w ulicy Mieczarskiej”.	Przedsiębiorstwo Ciepłowniczo-Usługowe Sp. z o.o z siedzibą w Piasecznie ul. Kusocińskiego 4				1:100
Branża:	Temat:				Nr rys.:
SANITARNA	PROFIL SIECI CIEPŁEJ				02
<small>Niniejszy projekt jest własnością jego autora. Kopie można publikować oraz wykorzystywać do podobnych celów bez wady i zgody autora jest zabronione na mocy Ustawy o Prawie Autorskim i prawach pokrewnych z dnia 4 lutego 1994. (Dz. U. z 1994r., nr 24, poz. 83)</small>					