


PROFIL PODŁUŻNY PRZEJŚCI SIECI CIEPLNEJ DN300/500  
 POD UL. CHYLICZKOWSKĄ W PIASECZNIKU

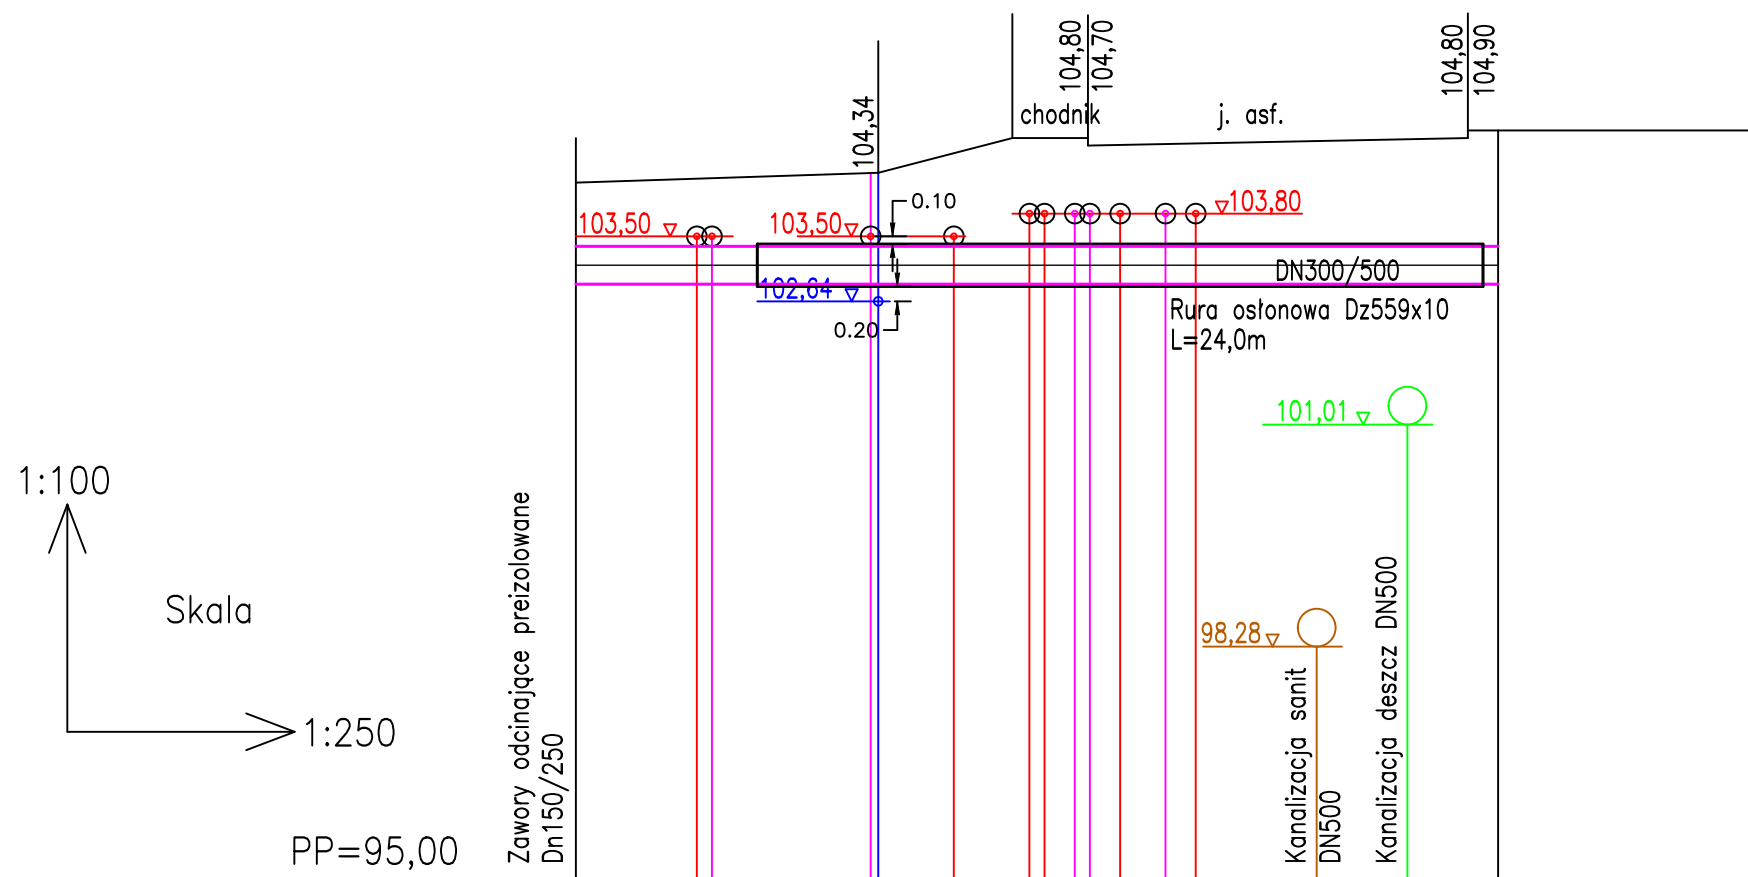

RZĘDNE TERENU	104,21	104,34	104,70	104,90
RZĘDNE OSI RUROCIĄGU	103,12	103,12	103,12	103,12
ZAGŁĘBIENIE OSI RUROCIĄGU	1,09	1,22	1,58	1,78
SPADKI				
ŚREDNICE				
ODLEGŁOŚCI	30,5			
DŁUGOŚCI TRASY				

KILOMETRY I HEKTOMETRY

(P.1) (P.1)

UWAGA.  
 W MIEJSCU KOLIZJI Z WODOCIĄGIEM PRACE PROWADZIĆ RĘCZNIE  
 WSZYSTKIE RZEDNE NALEŻY SPRAWDZIĆ W TERENIE