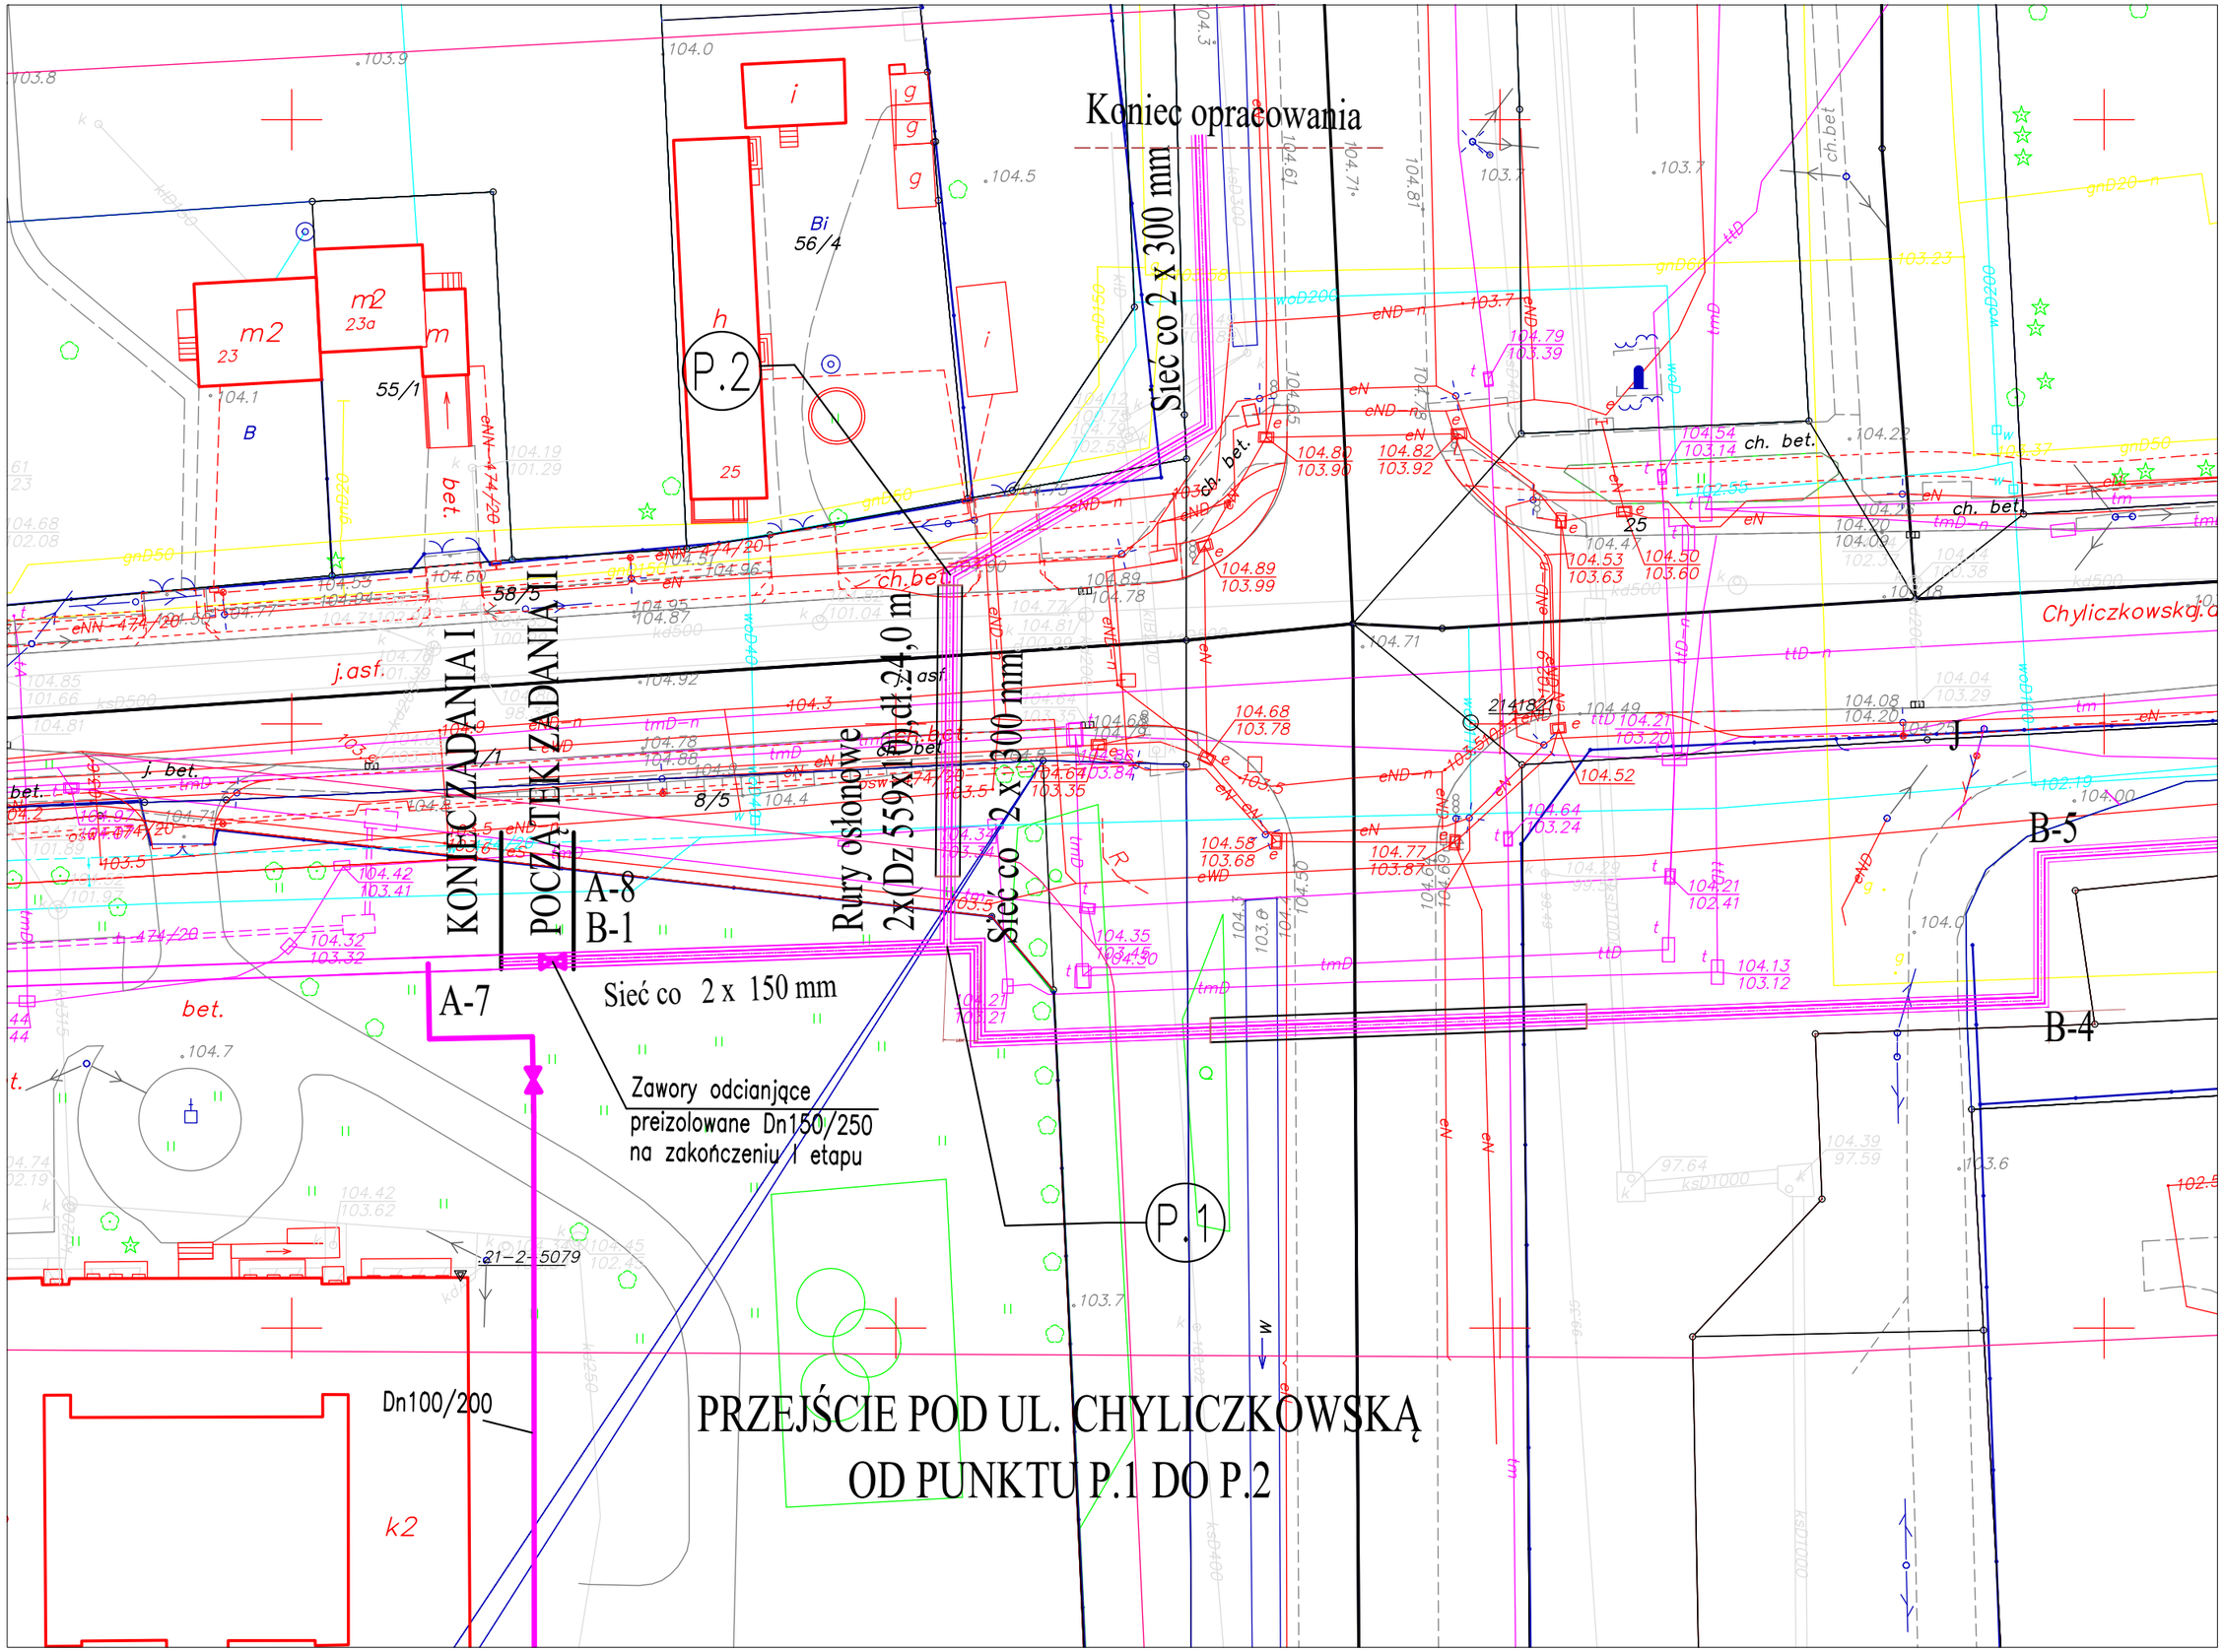
Koniec opracowania
Sieć co 2 x 300 mm
Rury osłonowe 2x(Dz 559x10) dł.24,0 m
Sieć co 2 x 300 mm
KONIEC ZADANIA I
POCZĄTEK ZADANIA II
A-8
B-1
A-7
Sieć co 2 x 150 mm
Zawory odcinające
preizolowane Dn150/250
na zakończeniu I etapu
Dn100/200
P.1
P.2
B-5
B-4
Chyliczkowska
PRZEJŚCIE POD UL. CHYLICZKOWSKĄ
OD PUNKTU P.1 DO P.2