
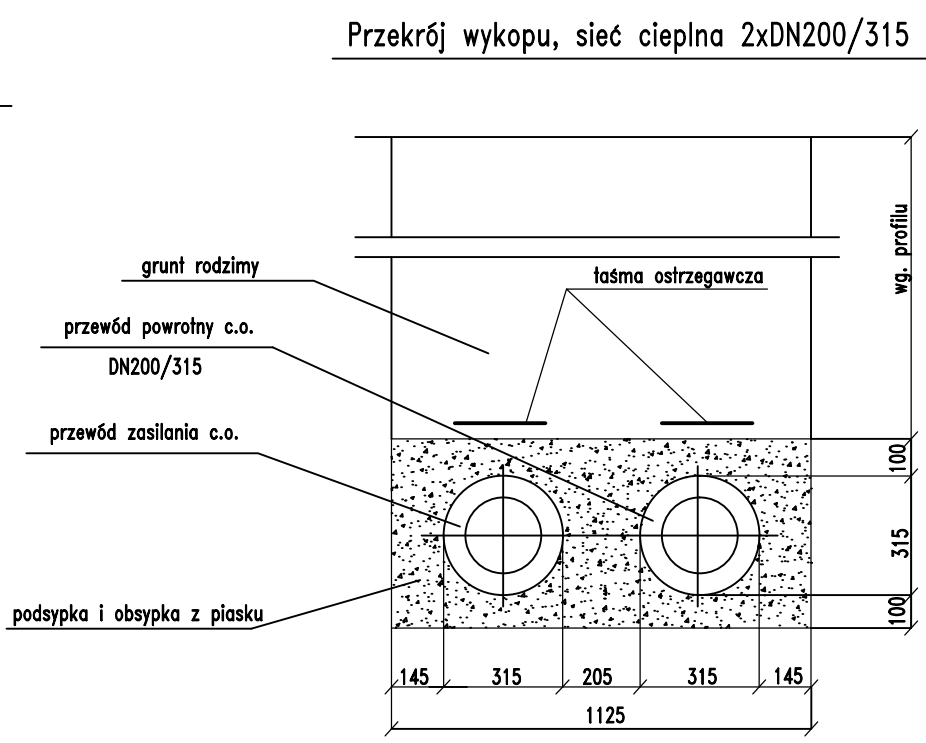
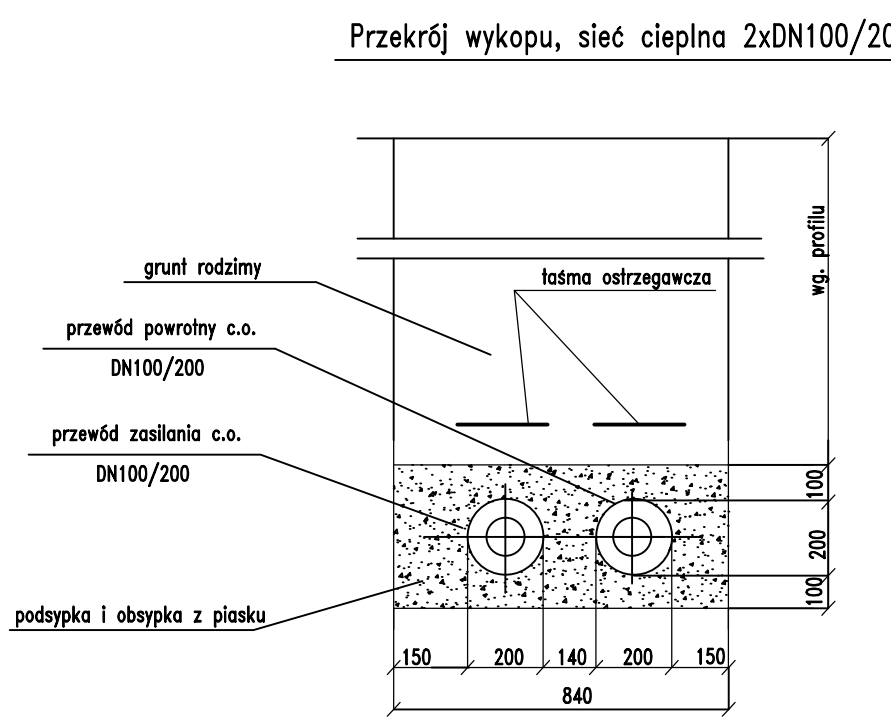
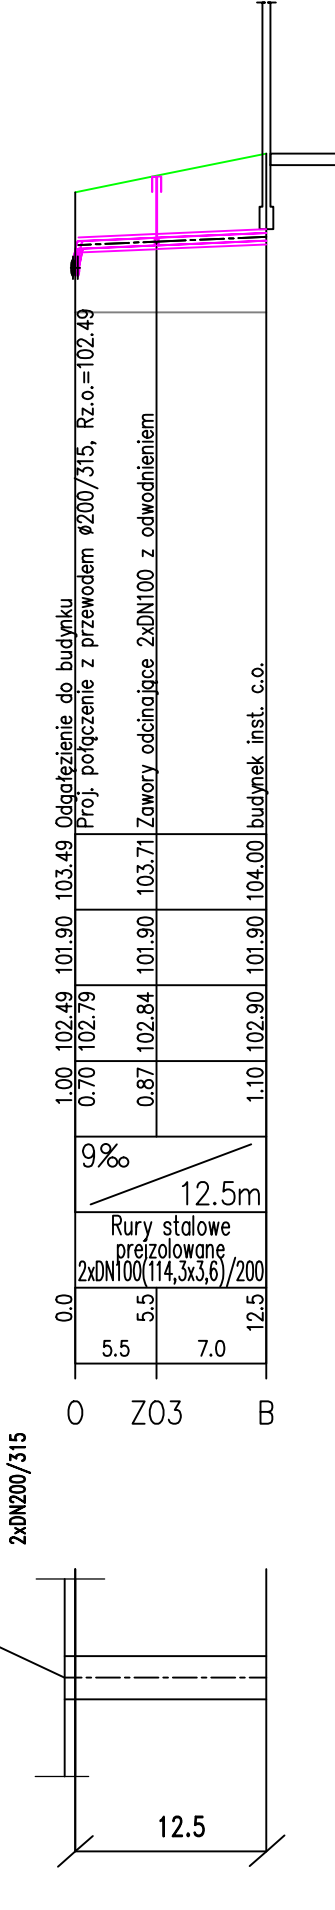
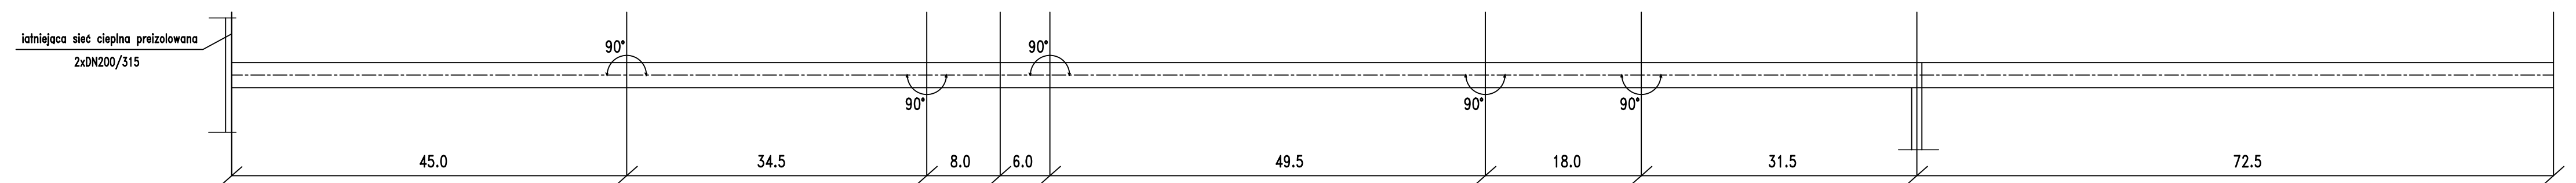


1:100
1:500

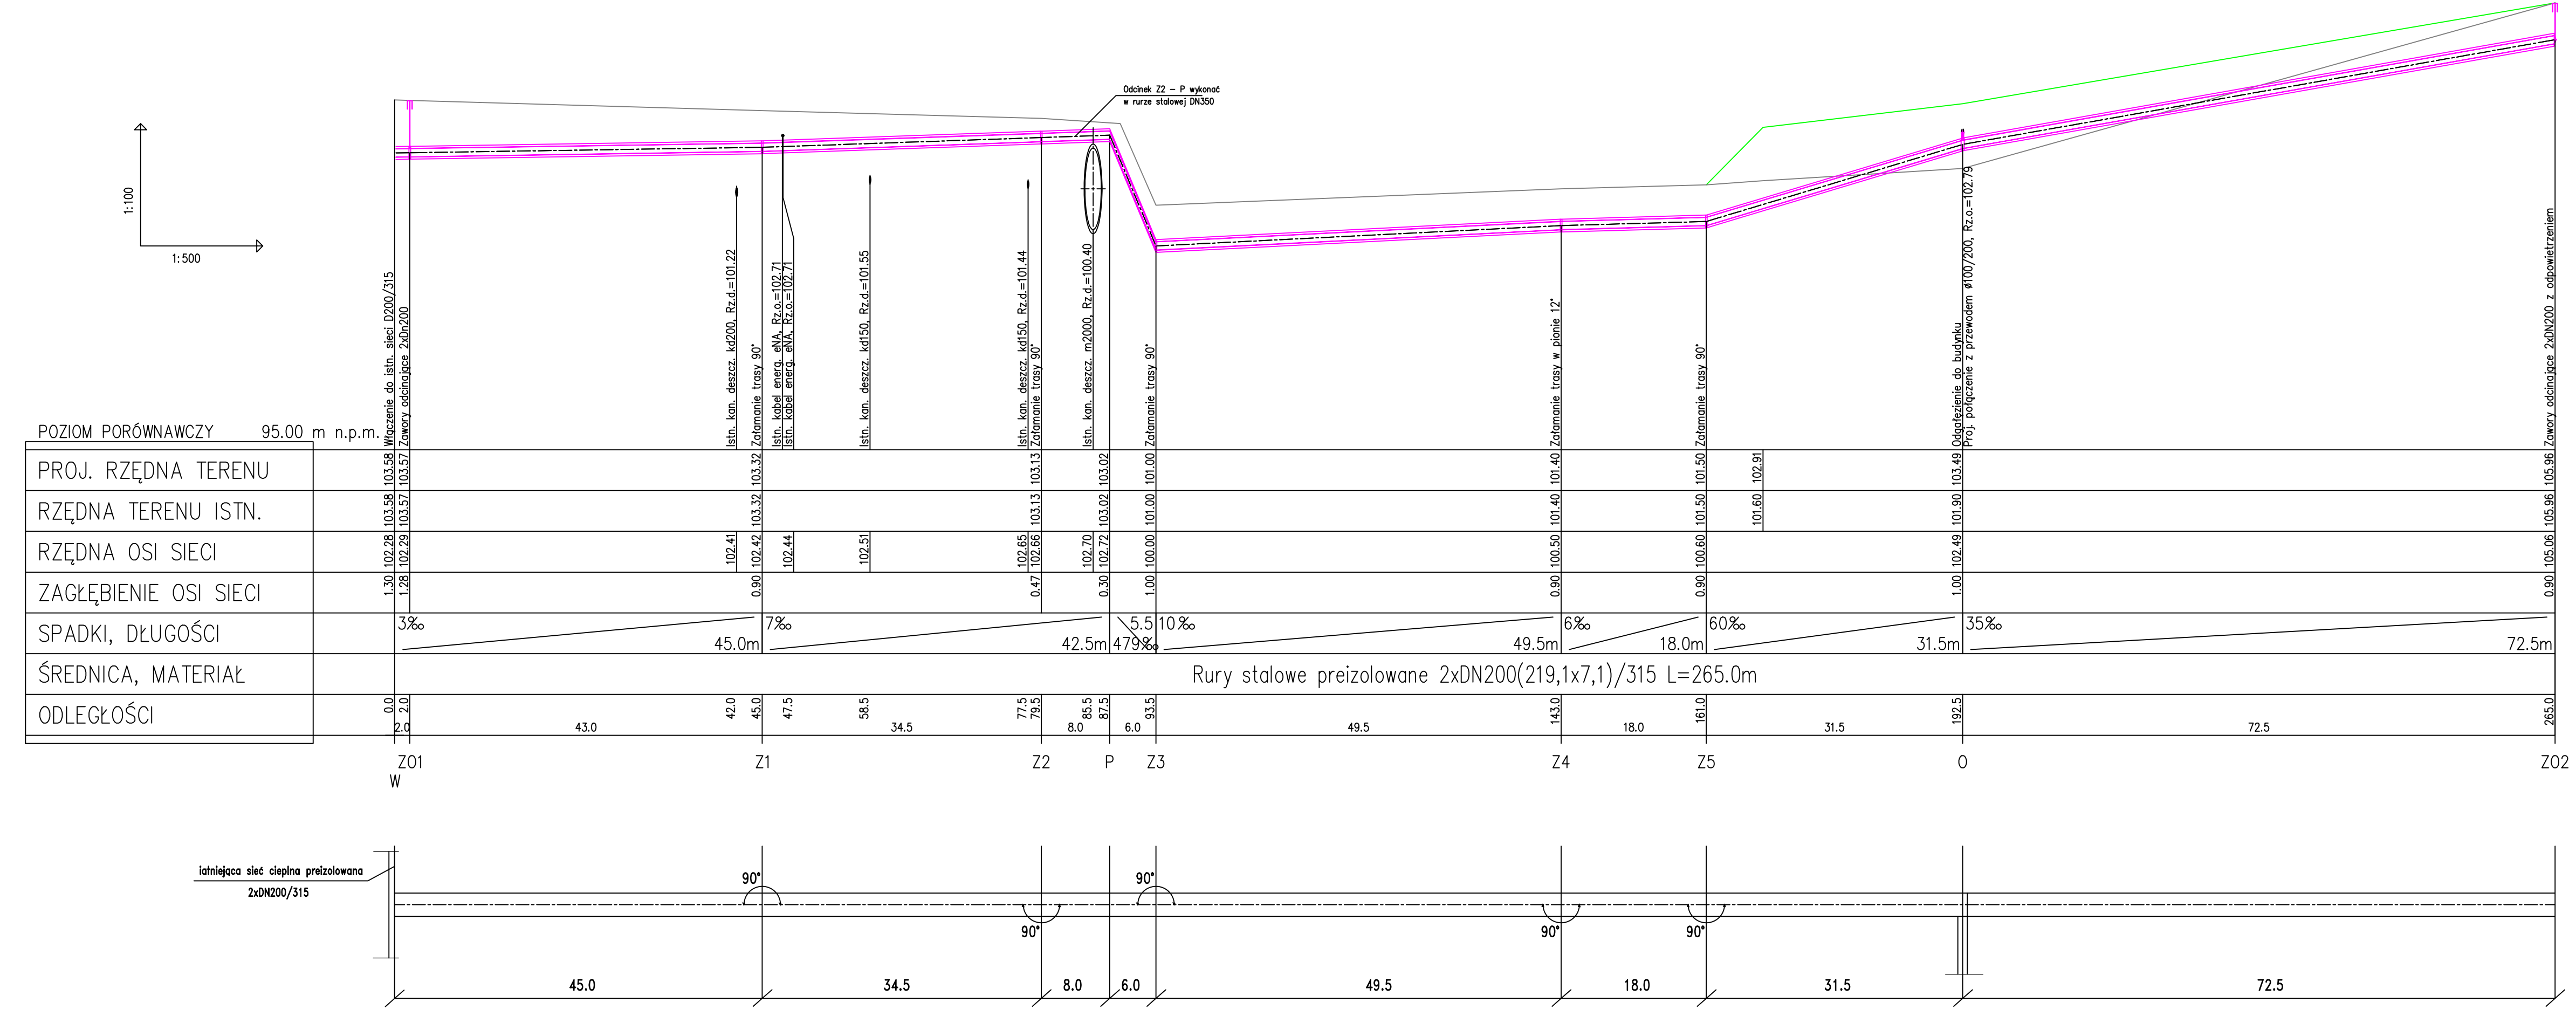

Zamawiający	Przedsiębiorstwo Ciepłowniczo Usługowe „Piaseczno” Sp. z o.o. ul. Kusocińskiego 4 05-500 Piaseczno		
Stadium	PROJEKT BUDOWLANO - WYKONAWCZY		
Nazwa opracowania	Budowa przyłącza osiedlowej sieci ciepłej preizolowanej do budynku SABA zlokalizowanego przy ul. Nadarzyńskiej w Piasecznie		
Tytuł rysunku	PROFILE PODŁUŻNE		
Stanowisko	Imię i nazwisko	Nr uprawnień	Podpis
Projektant	mgr inż. Ewa Banaszewska	MAZ/0225/POOS/11	
Opracował	mgr inż. Ewa Banaszewska	MAZ/0225/POOS/11	
Sprawdzający	mgr inż. Grzegorz Banaszewski	MAZ/0500/POOS/06	
Data opracowania	Skala	Nr rysunku	Nr arkusza
04.2014	1:100 / 1:500		