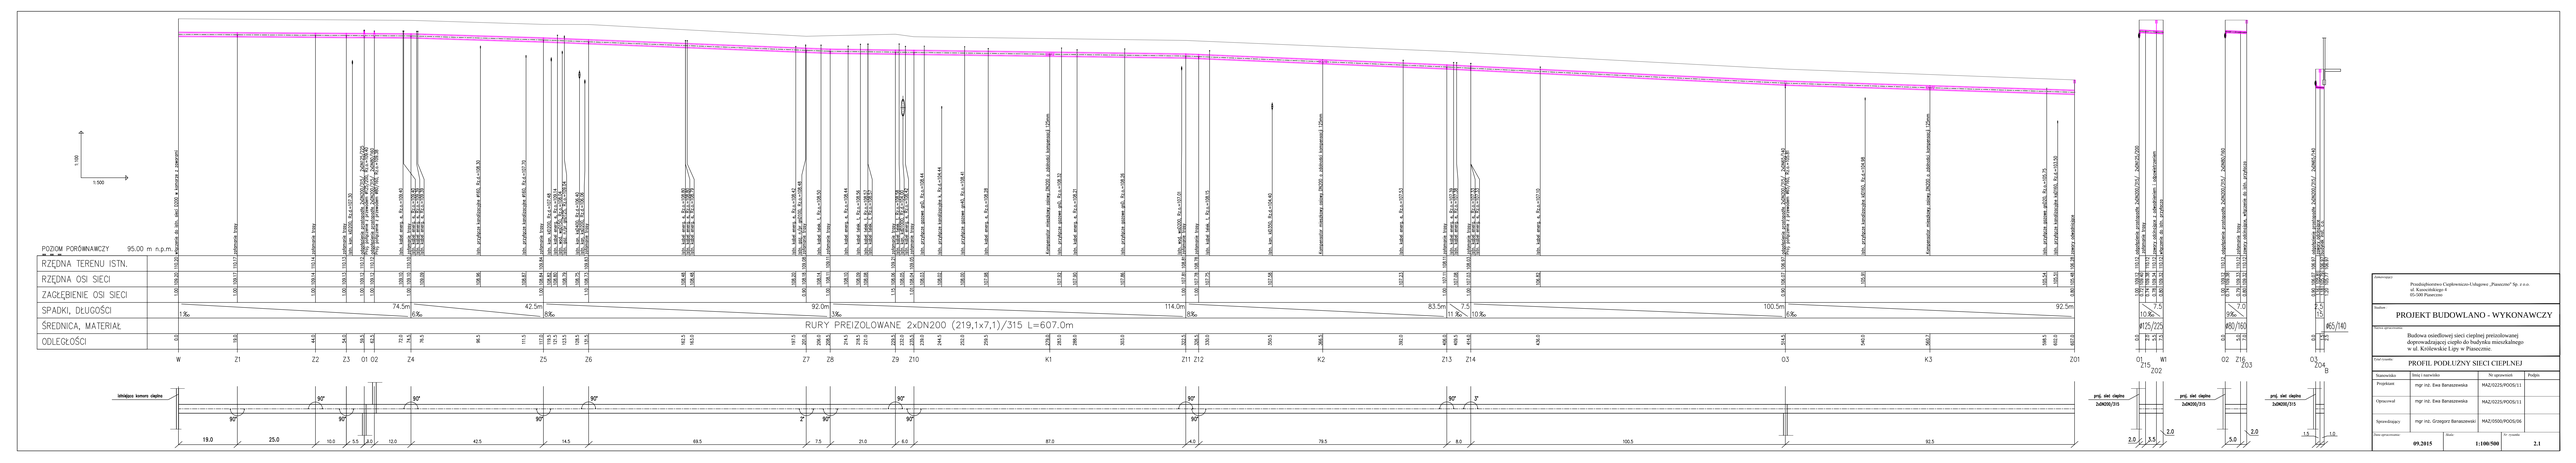

Zleceniodawca	Przedsiębiorstwo Ciepłownicze Usługowe „Pianocinie" Sp. z o.o. ul. Kościuszkiego 4 05-300 Pianocinie
Nazwa	PROJEKT BUDOWLANO - WYKONAWCZY
Nazwa zgodna z umową	Budowa ziemnej sieci cieplnej preizolowanej doprowadzającej ciepło do budynku mieszkalnego w ul. Królewskie Łąty w Pianocinie.
Nazwa rysunku	PROFIL PODŁUŻNY SIECI CIEPLNEJ

Sporządził	Imię i nazwisko	Nr uprawnień	Podpis
Projektant	mgr inż. Ewa Banaszewska	MAZ/0225/POOS/11	
Opracował	mgr inż. Ewa Banaszewska	MAZ/0225/POOS/11	
Sprawdzający	mgr inż. Grzegorz Banaszewski	MAZ/0550/POOS/06	
Data opracowania	09.2015	Skala	1:100/500
		Nr rysunku	2.1