


PROFIL PODŁUŻNY – KRÓLEWSKIE LIPY – CHYLICZKOWSKA – PARK

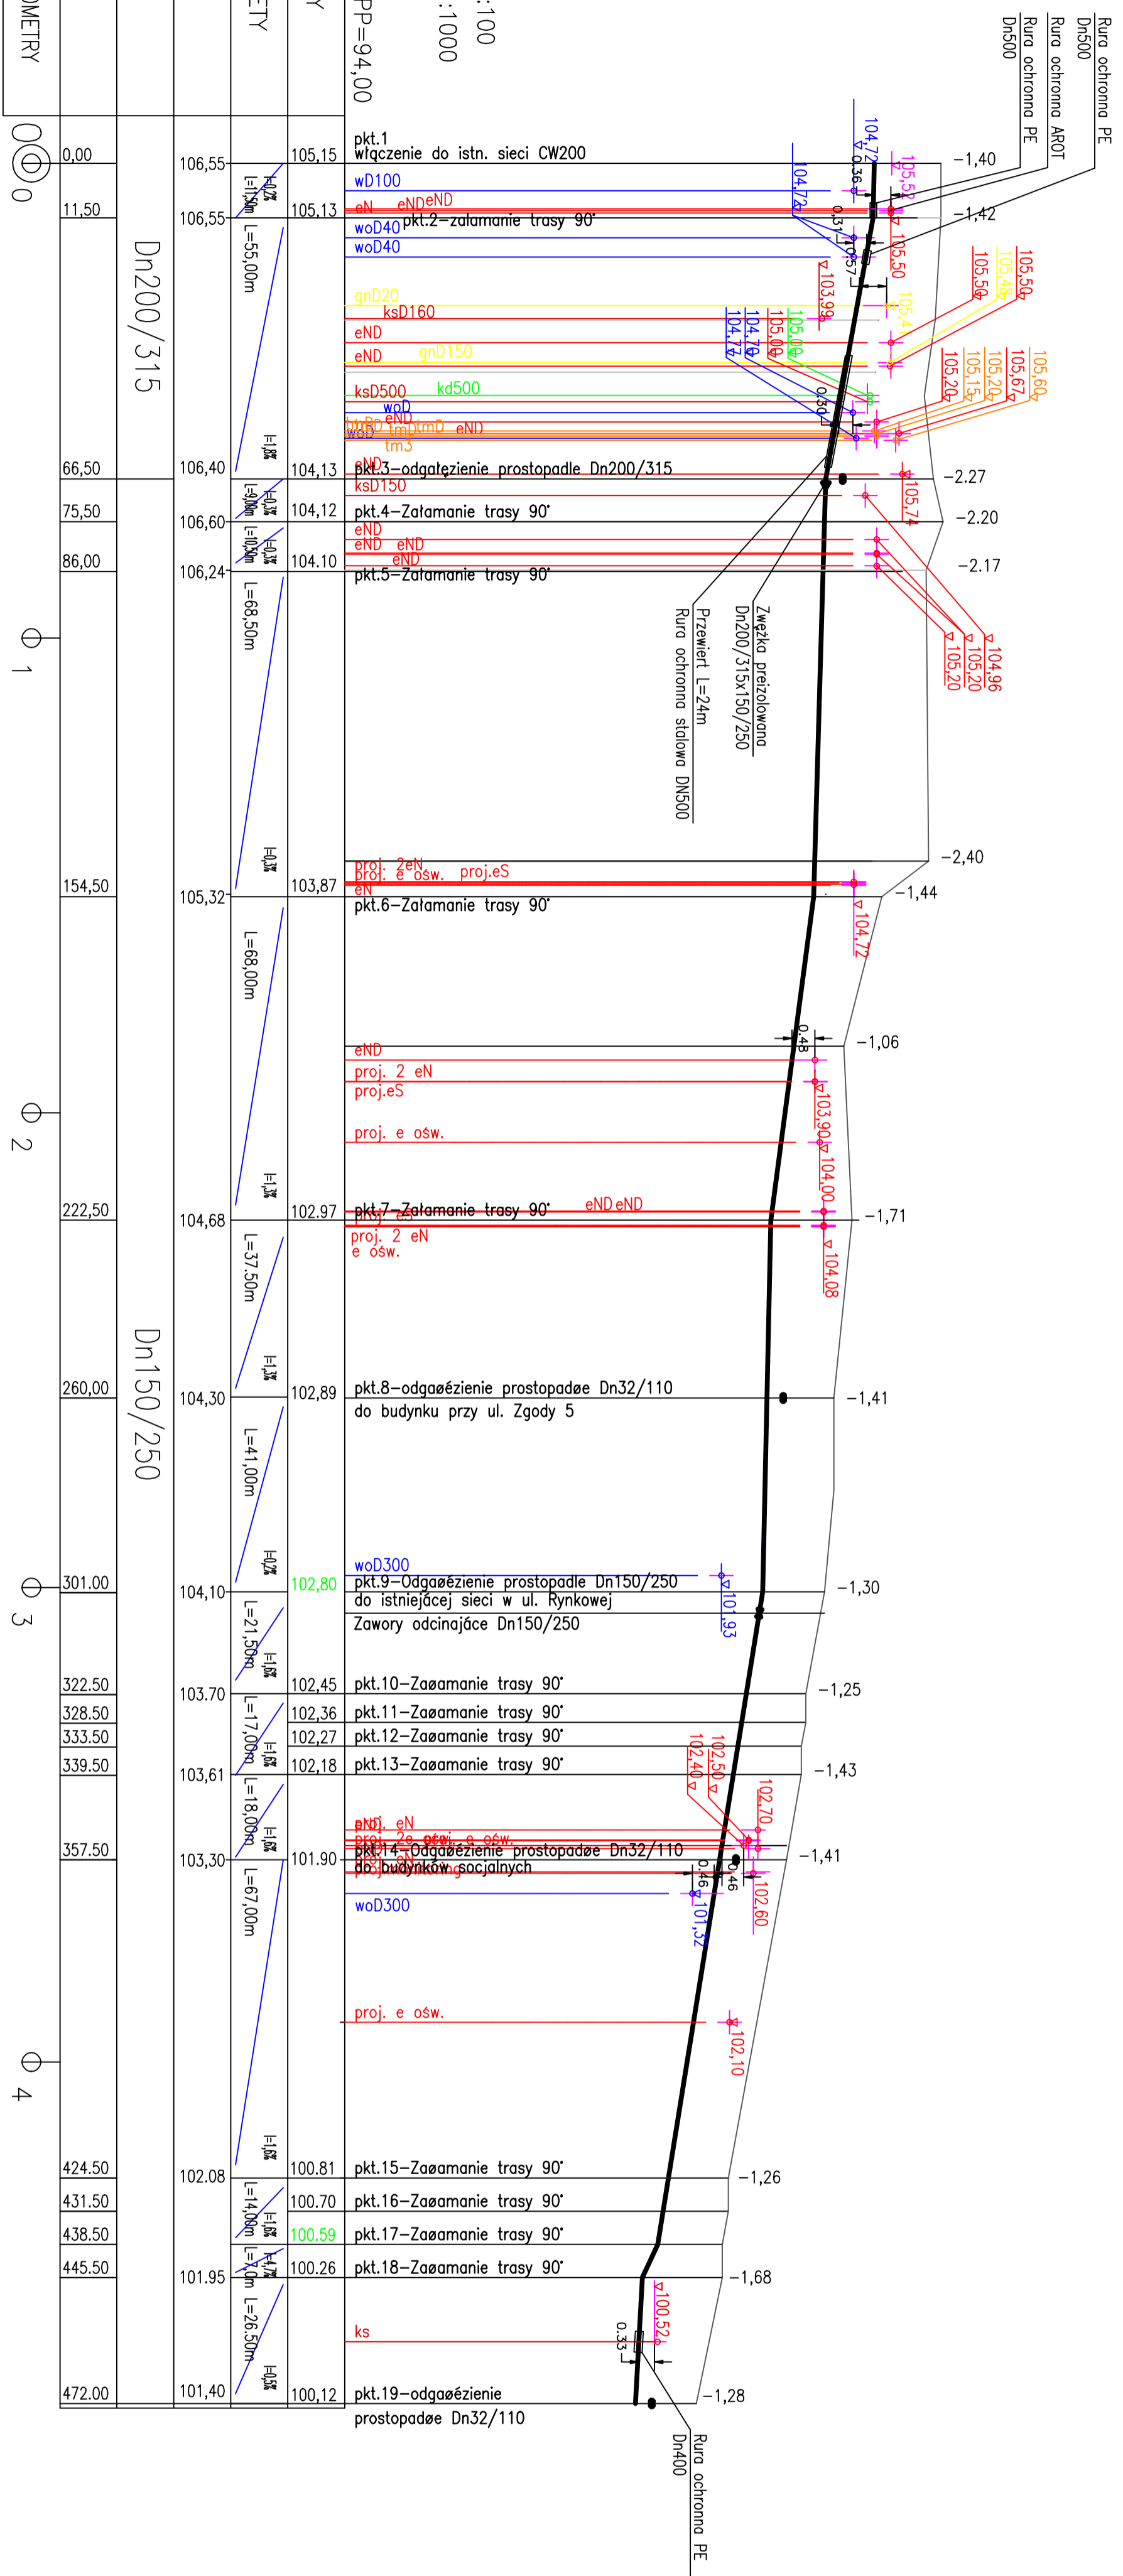

Skala pionowa 1:100
Skala pozioma 1:1000

PP=94,00

RZĘDNE NIWELETY	ELEMENTY NIWELETY	RZĘDNE TERENU	BRĘDNICA	ODLEGŁOŚCI	KILOMETRY I HEKTOMETRY
105.15	pkt.1 włączenie do istn. sieci CW200	106.55	Dn200/315	0,00	0
105.13	pkt.2 – załamanie trasy 90°	106.55		11,50	
104.13	pkt.3 – odgałęzienie prostopadłe Dn200/315	106.40	Dn150/250	66,50	1
104.12	pkt.4 – Załamanie trasy 90°	106.60		75,50	
104.10	pkt.5 – Załamanie trasy 90°	106.24	Dn150/250	86,00	2
103.87	pkt.6 – Załamanie trasy 90°	105.32		154,50	
102.97	pkt.7 – Załamanie trasy 90°	104.68	Dn150/250	222,50	3
102.89	pkt.8 – odgałęzienie prostopadłe Dn32/110 do budynku przy ul. Zgody 5	104.30		260,00	
102.80	pkt.9 – Odgałęzienie prostopadłe Dn150/250 do istniejącej sieci w ul. Rynkowej Zawory odcinające Dn150/250	104.10	Dn150/250	301,00	4
102.45	pkt.10 – Załamanie trasy 90°	103.70		322,50	
102.36	pkt.11 – Załamanie trasy 90°	103.50	Dn150/250	328,50	4
102.27	pkt.12 – Załamanie trasy 90°	103.35		333,50	
102.18	pkt.13 – Załamanie trasy 90°	103.61	Dn150/250	339,50	4
101.90	pkt.14 – Odgałęzienie prostopadłe Dn32/110 do budynków socjalnych	103.30		357,50	
100.81	pkt.15 – Załamanie trasy 90°	102.08	Dn150/250	424,50	4
100.70	pkt.16 – Załamanie trasy 90°	102.08		431,50	
100.59	pkt.17 – Załamanie trasy 90°	101.95	Dn150/250	438,50	4
100.26	pkt.18 – Załamanie trasy 90°	101.95		445,50	
100.12	pkt.19 – odgałęzienie prostopadłe Dn32/110	101.40	Dn400	472,00	4

<p>Pracownia Projektowa "MAJSTROPROJEKT" Działek Tarnobrzeg ul. M.C.Skłodowskiej 18 25-600 Tarnobrzeg tel.48394-05-41</p>		<p>imię i nazwisko mgr inż. Beata Miodęgał</p>		<p>nr upraw. bud. MAZ/2019/008/12</p>		<p>data projektu</p>	
<p>Opis: Projekt przyłącza sieci odprowadzającej ścieki, zlokalizowanej w ciągu ul. Królewskiej Lipy, do istniejącej sieci w Parku Chyliczkowskim, Powiatowego Pracewicze, ul. Zgoda - Park Młodych / do Pracewicza przy ul. Sienkowskiego w Pracewiczu</p>		<p>inwestor: mgr inż. Norbert Bukowski MAZ/2019/008/10</p>		<p>FAZA: PROJEKT BUDOWLANY</p>		<p>Skala:</p>	
<p>RAMIENIA</p>		<p>PROJEKT SIŁKI CIĘŻKI</p>		<p>NR TYTUŁU</p>		<p>02</p>	

* Projekt przyłącza sieci odprowadzającej ścieki, zlokalizowanej w ciągu ul. Królewskiej Lipy, do istniejącej sieci w Parku Chyliczkowskim, Powiatowego Pracewicze, ul. Zgoda - Park Młodych / do Pracewicza przy ul. Sienkowskiego w Pracewiczu

Wzrost projektu jest zgodny z wymogami, określonymi w Rozporządzeniu Ministra Infrastruktury z dnia 12 kwietnia 2002 r. w sprawie warunków technicznych, jakim powinny odpowiadać projekty budowlane i ich załączniki (Dz. Urz. P. z 2002 r. Nr 16, poz. 151)