





**LOKALIZACJA PRZYŁĄCZA SIĘCI CIEPŁEJ
DO ZAŚILENIA OBIEKTÓW.
PRZEDSZKOŁA PRZY UL. SIERAKOWSKIEGO - dz. nr ew. 61/3,
BUDYNKU PRZY UL. ZGODA 5 - dz. nr ew. 48/7
OBIEKTÓW SOCJALNYCH - dz. nr ew. 8/7

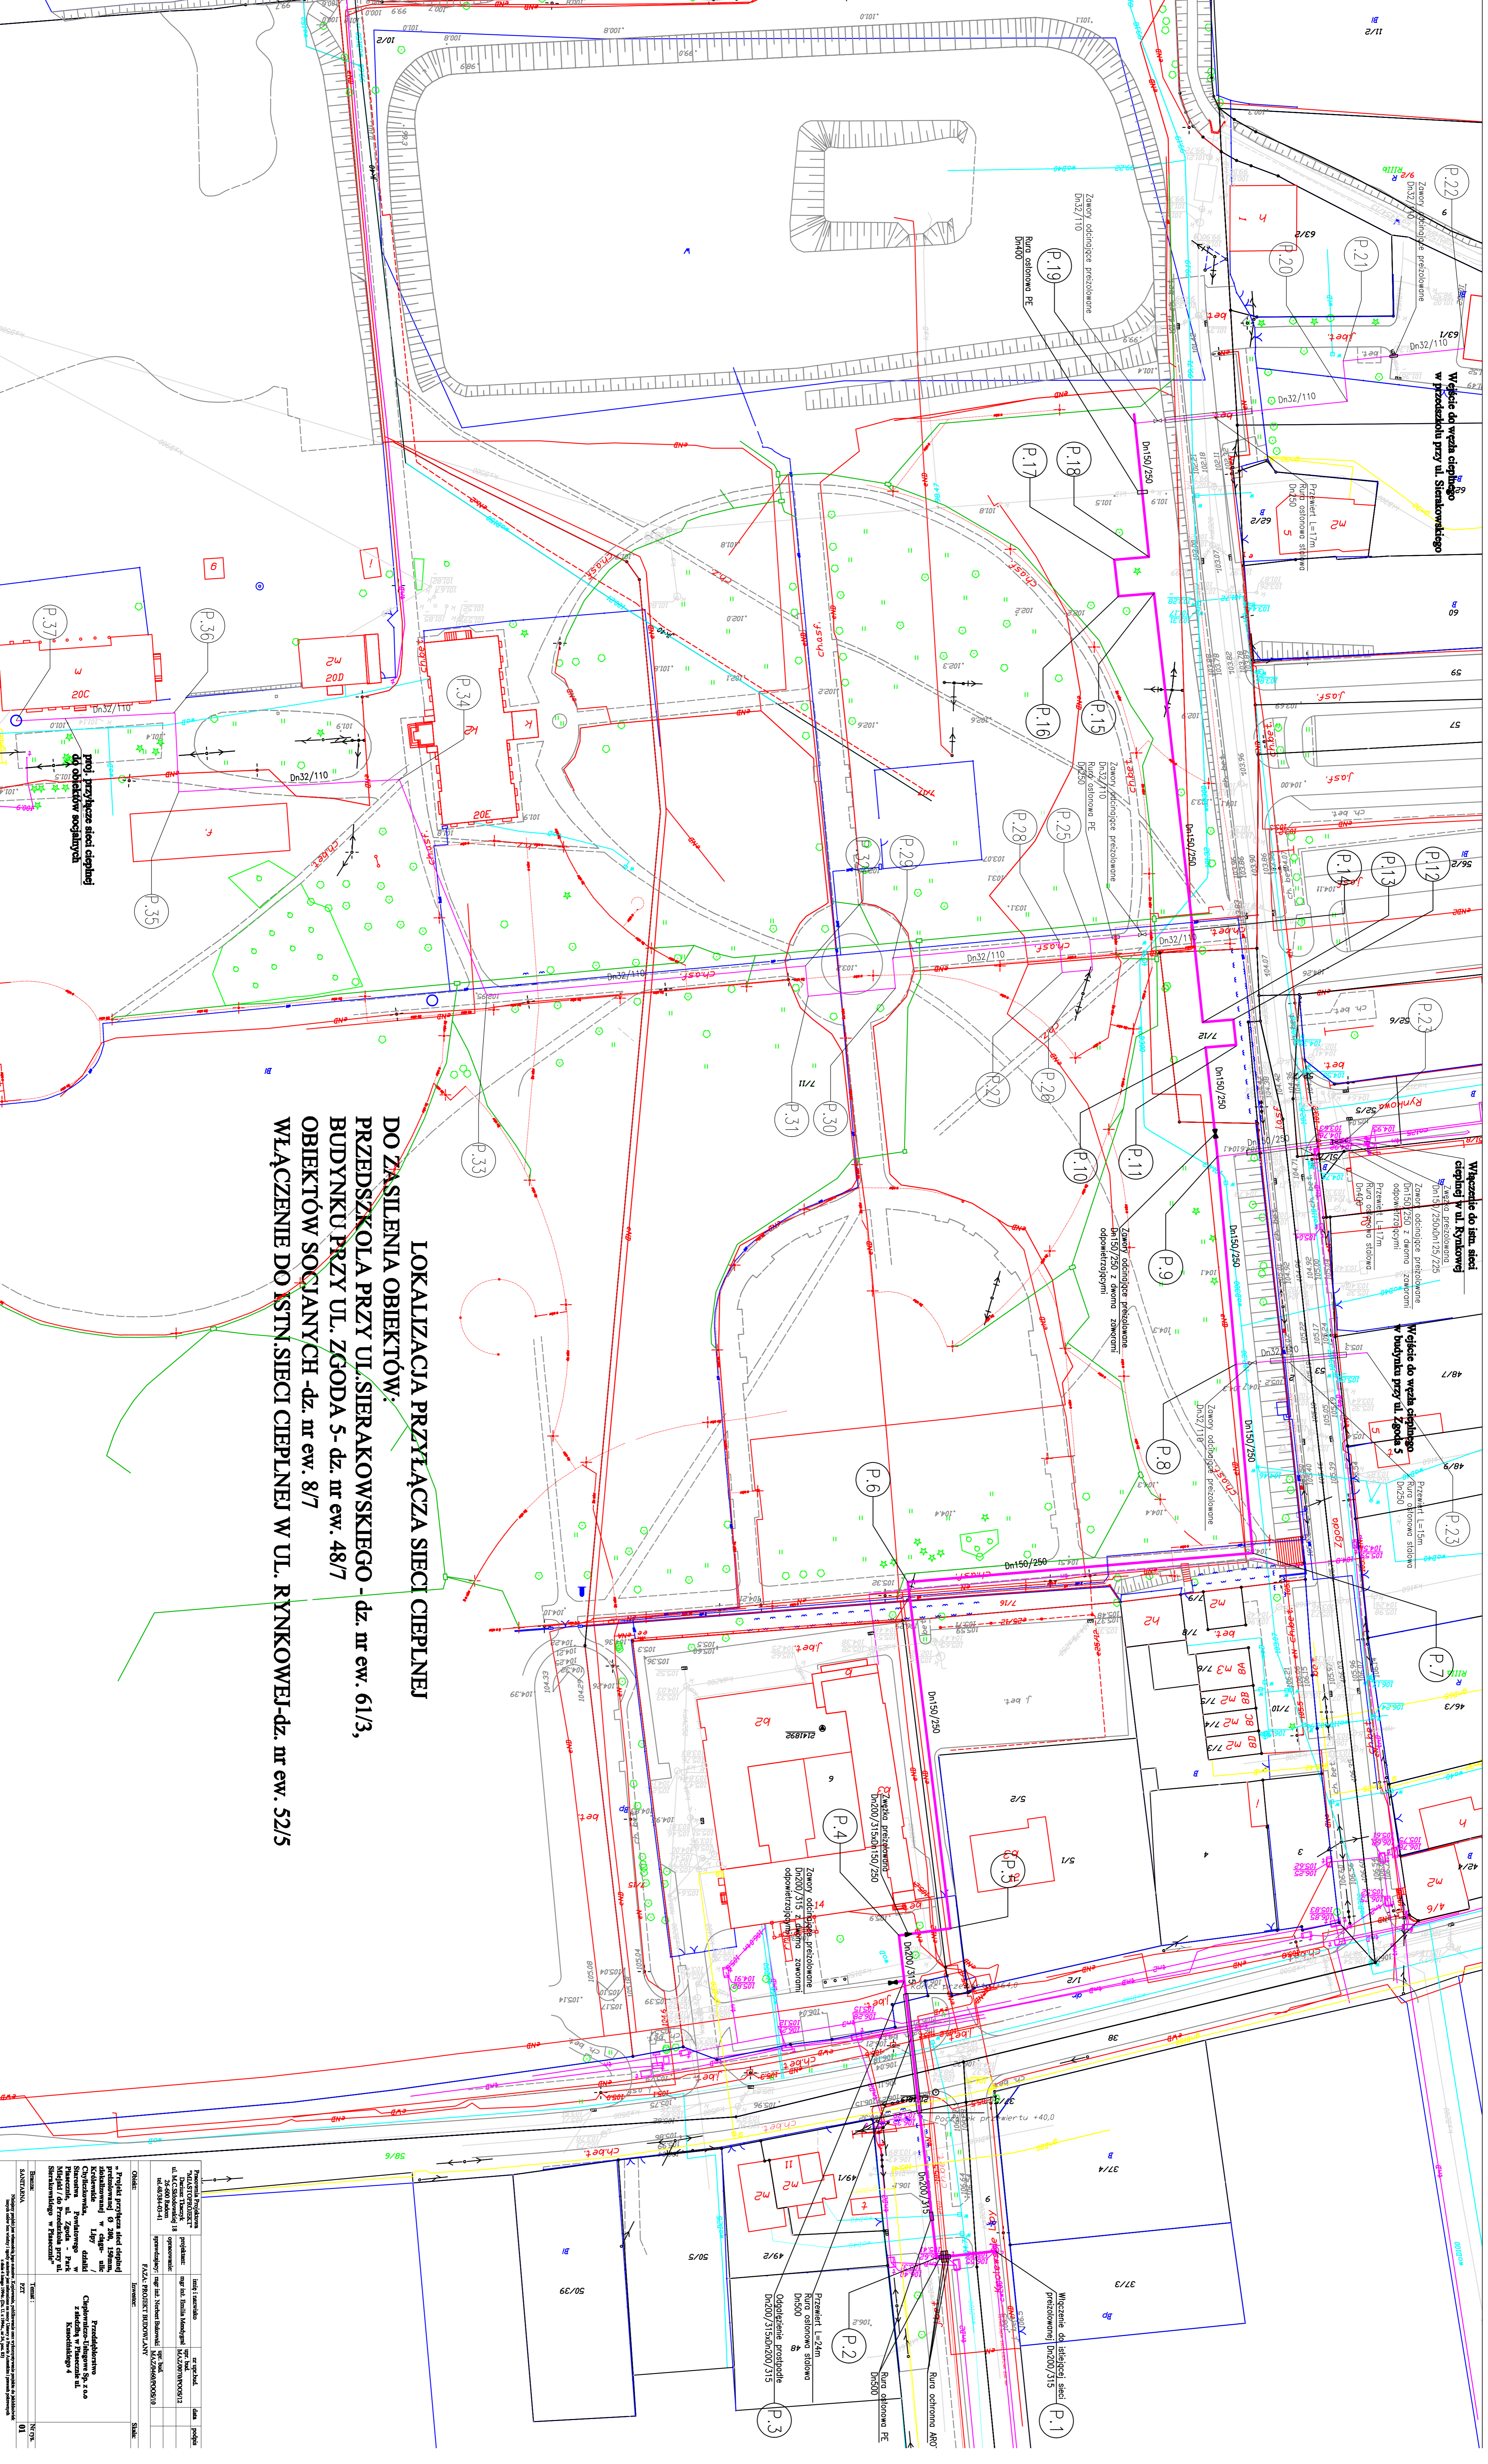

