6.

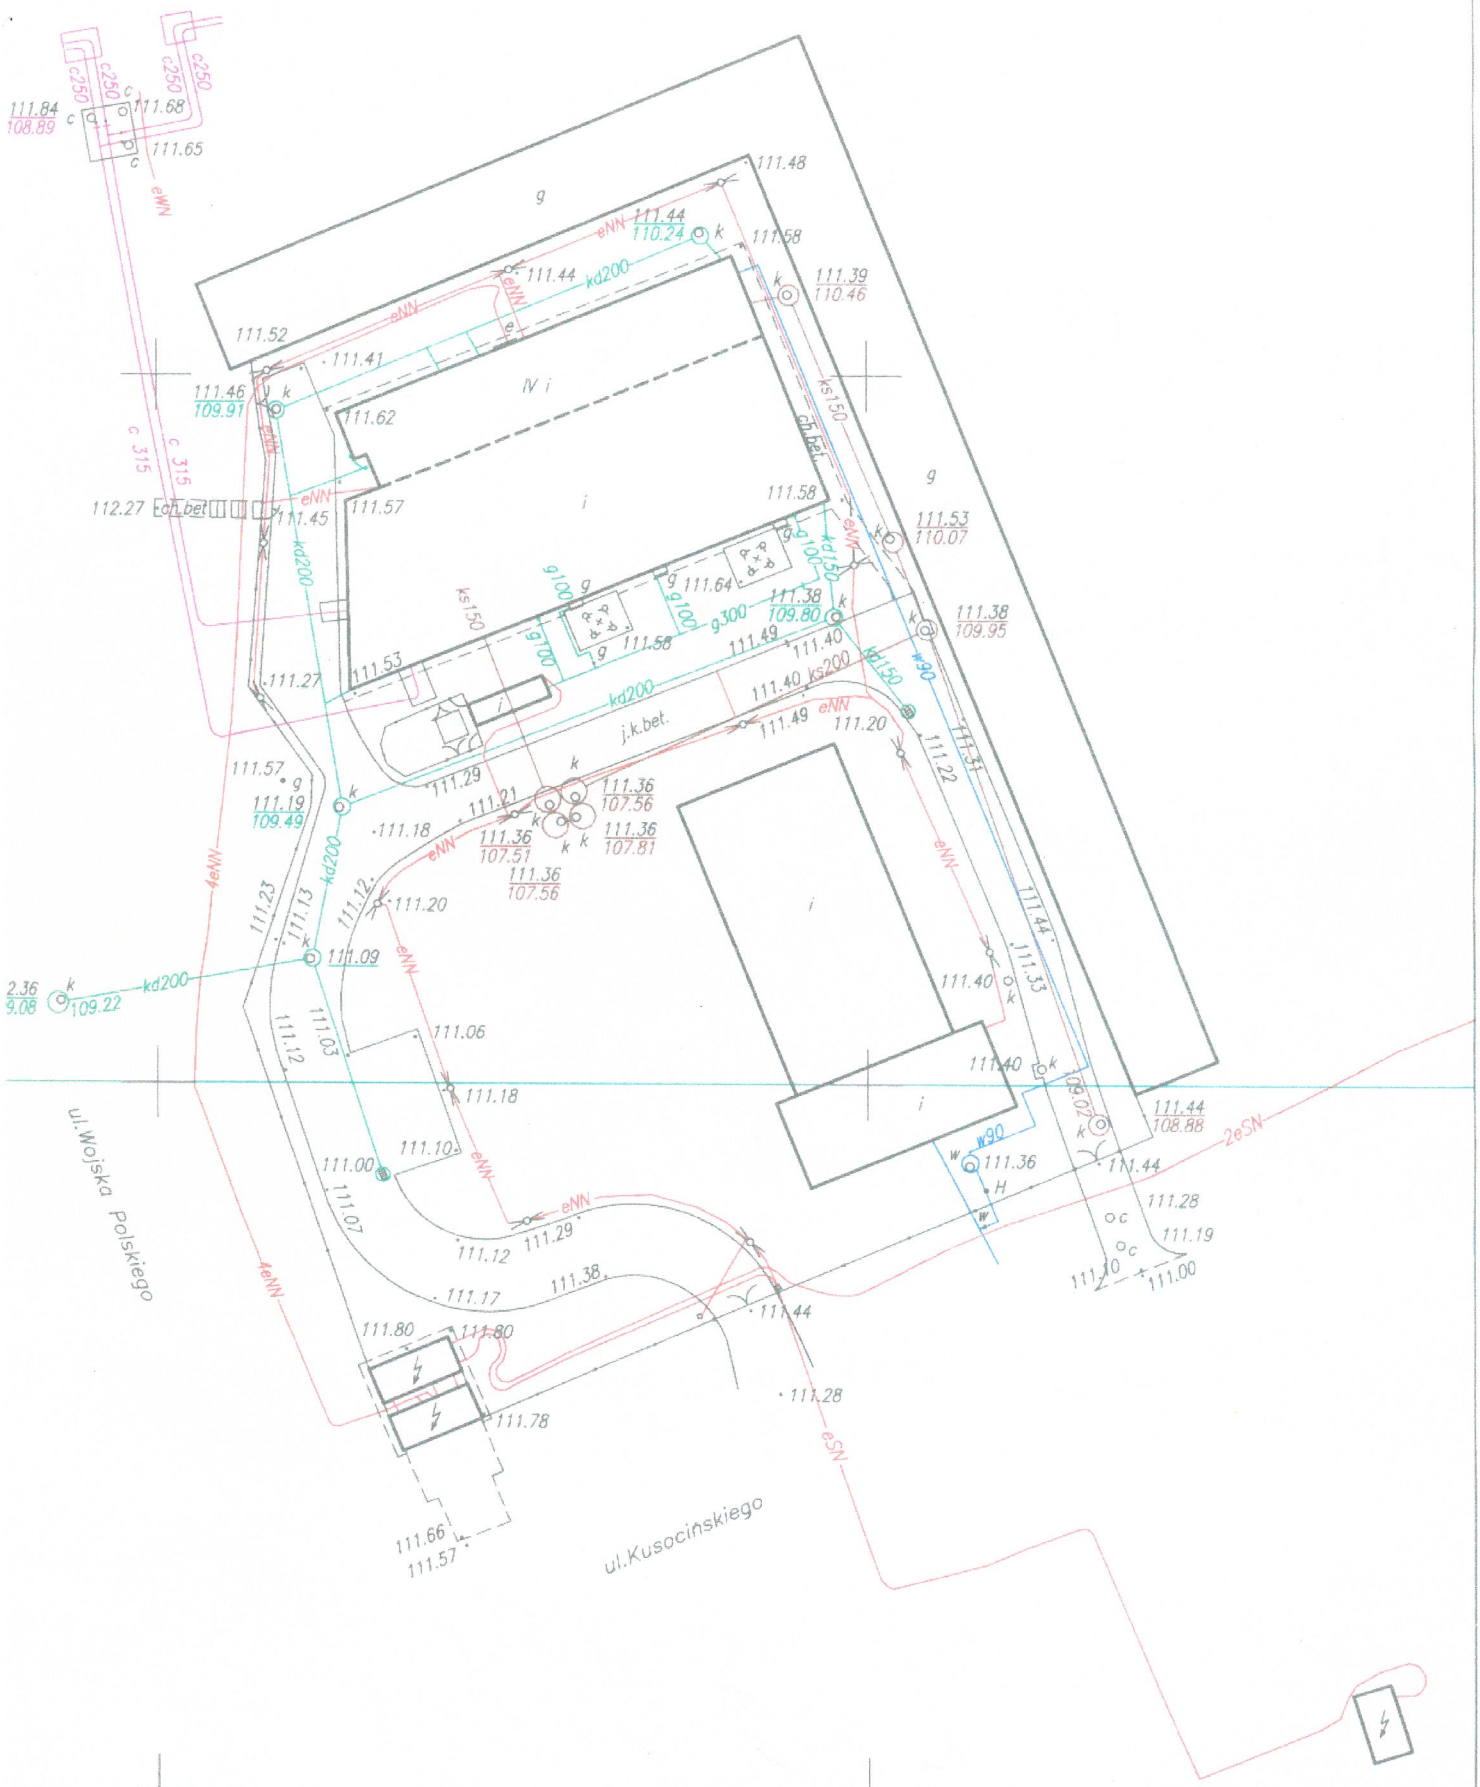

ul.Wojska Polskiego
ul.Kusocińskiego
IV i
i
g
j.k.bet.
ch.bet.
eNN
kd200
ks150
g100
g300
kd150
w90
4eNN
2eSN
eSN
c 315
c250
111.84
108.89
111.68
111.65
111.48
111.44
110.24
111.58
111.39
110.46
111.52
111.41
111.46
109.91
111.62
112.27
111.45
111.57
111.53
110.07
111.64
111.38
109.80
111.38
109.95
111.49
111.40
111.27
111.53
111.20
111.22
111.31
111.57
111.19
109.49
111.29
111.21
111.36
107.56
111.18
111.36
107.51
111.36
107.81
111.36
107.56
111.12
111.20
111.23
111.13
111.09
2.36
9.08
109.22
111.33
111.44
111.40
111.06
111.03
111.12
111.18
111.10
111.00
111.07
111.12
111.29
111.17
111.38
111.44
111.80
111.80
111.78
111.28
111.66
111.57
111.44
108.88
111.36
111.28
111.19
111.10
111.00