


Projektowany odcinek sieci ciepłej przelazowanej
 ZDN100/200mm połączony z istniejącą siecią przelazowaną
 ZDN200/315. Różnice istniejącej sieci w miejscu włączenia
 ustalić przed przystąpieniem do robót.

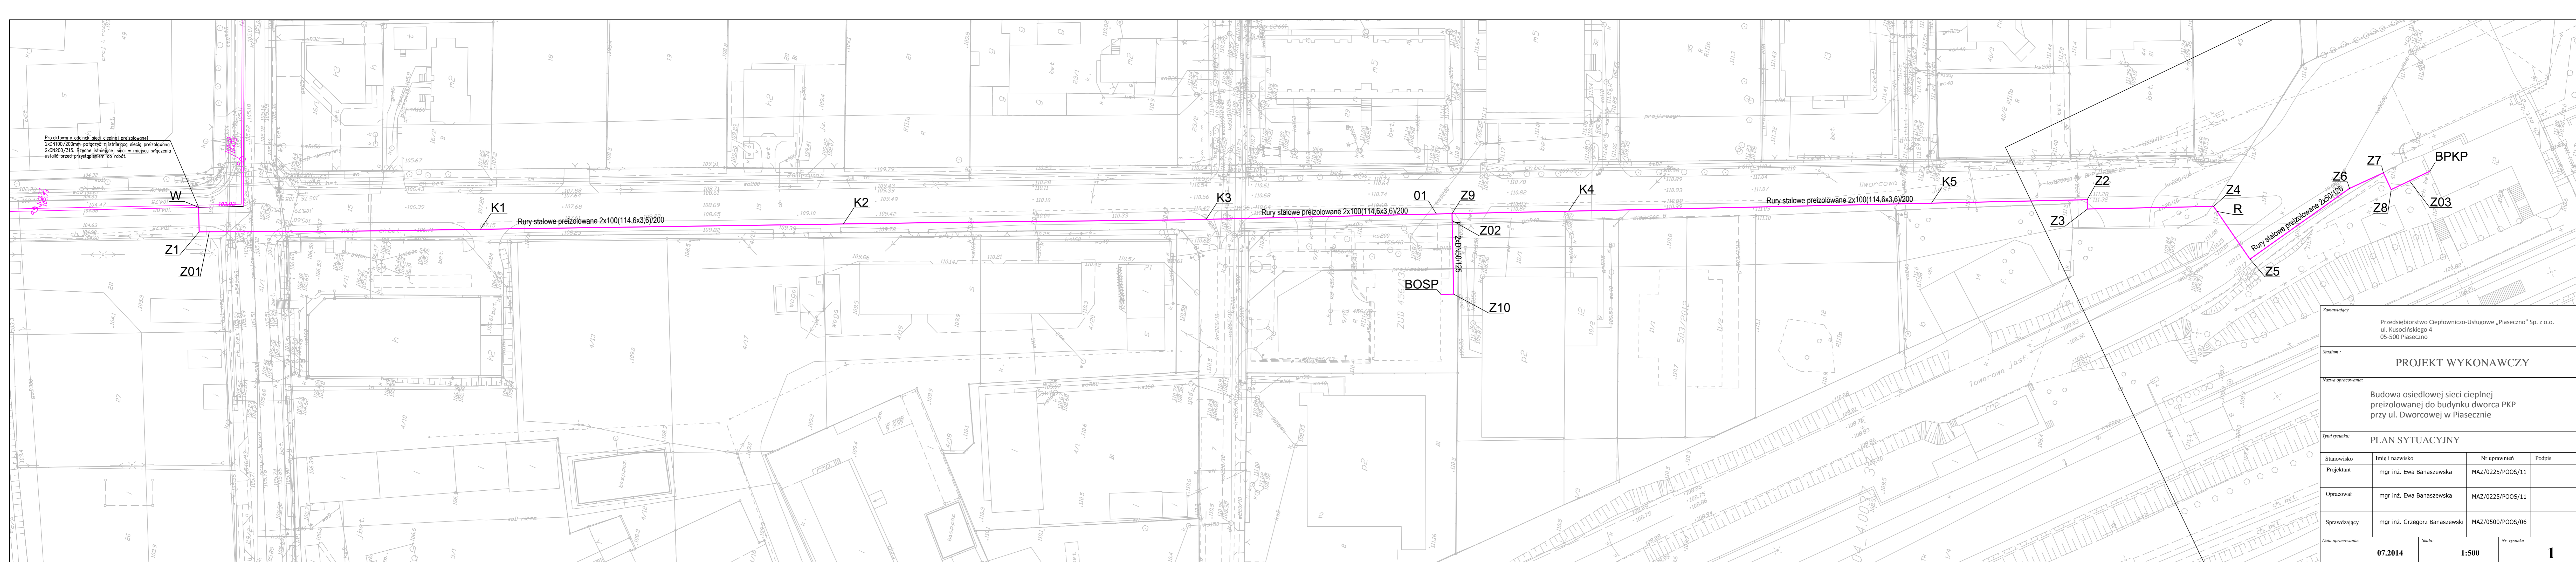

Zamawiający			
Przedsiębiorstwo Ciepłowniczo-Usługowe „Piaseczno” Sp. z o.o. ul. Kusocińskiego 4 05-500 Piaseczno			
Stadium :			
PROJEKT WYKONAWCZY			
Nazwa opracowania:			
Budowa osiedlowej sieci ciepłej przelazowanej do budynku dworca PKP przy ul. Dworcowej w Piasecznie			
Tytuł rysunku:			
PLAN SYTUACYJNY			
Stanowisko	Imię i nazwisko	Nr uprawnień	Podpis
Projektant	mgr inż. Ewa Banaszewska	MAZ/0225/POOS/11	
Opracował	mgr inż. Ewa Banaszewska	MAZ/0225/POOS/11	
Sprawdzający	mgr inż. Grzegorz Banaszewski	MAZ/0500/POOS/06	
Data opracowania:	Skala:	Nr rysunku	
07.2014	1:500	1	